

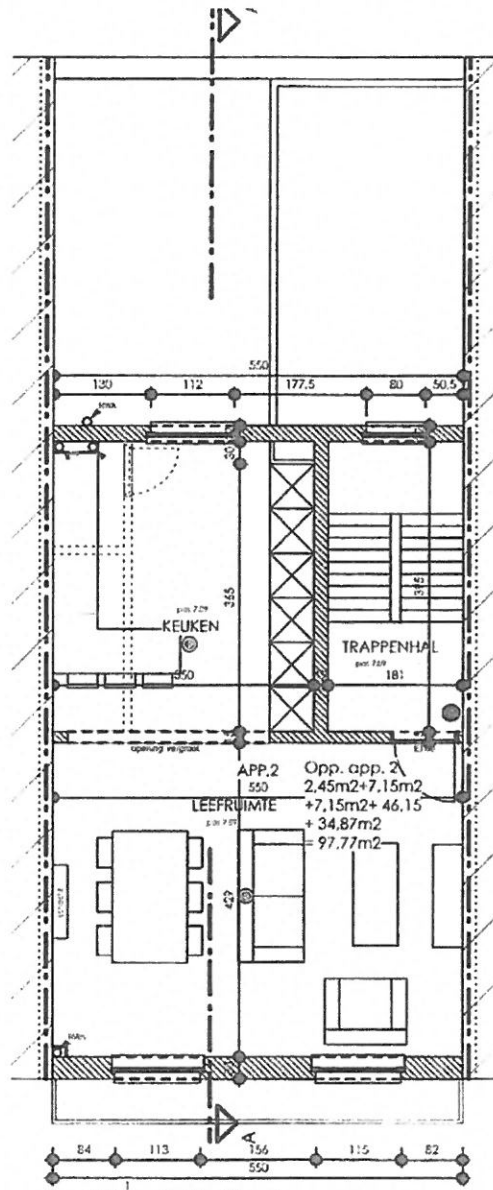


Goedgekeurd door het College van  
Burgemeester en Schepenen van de stad  
Blankenberge in zitting van 24/04/2018

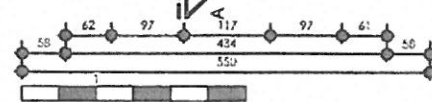

Nieuwe Toestand  
grondplan verdieping 2  
schaal 1/100

Goedgekeurd door het College van  
Burgemeester en Schepenen van de stad  
Blankenberge in zitting van 24/04/2018

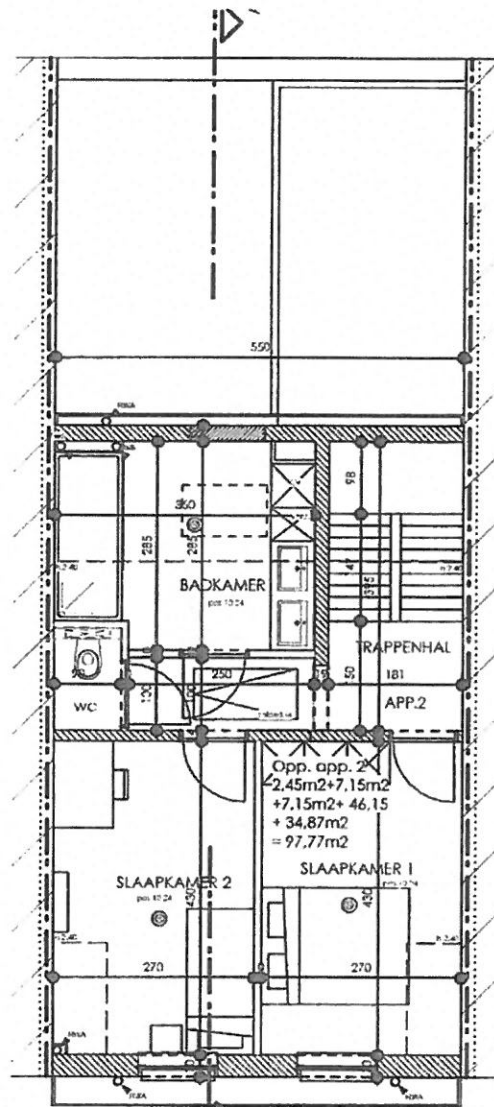

Nieuwe Toestand  
grondplan verdieping 3  
schaal 1/100