


gevelmaterialen :


- ① gevelsteen : WIT/GRIJS GEVELSTEEN
- ② plint : ARDUIN
- ③ dakbedekking : ANTRACIET STORMPAN DAKPANNEN
- ④ dorpels : ARDUIN
- ⑤ buitenschrijnwerk : ZWART of DONKERGRIJS PVC
- ⑥ goten en afvoeren : ZINK
- ⑦ deur : ZWART/DONKERGRIJS

**PERCEEL 139 M<sup>2</sup>**  
**WONING 67 M<sup>2</sup>**

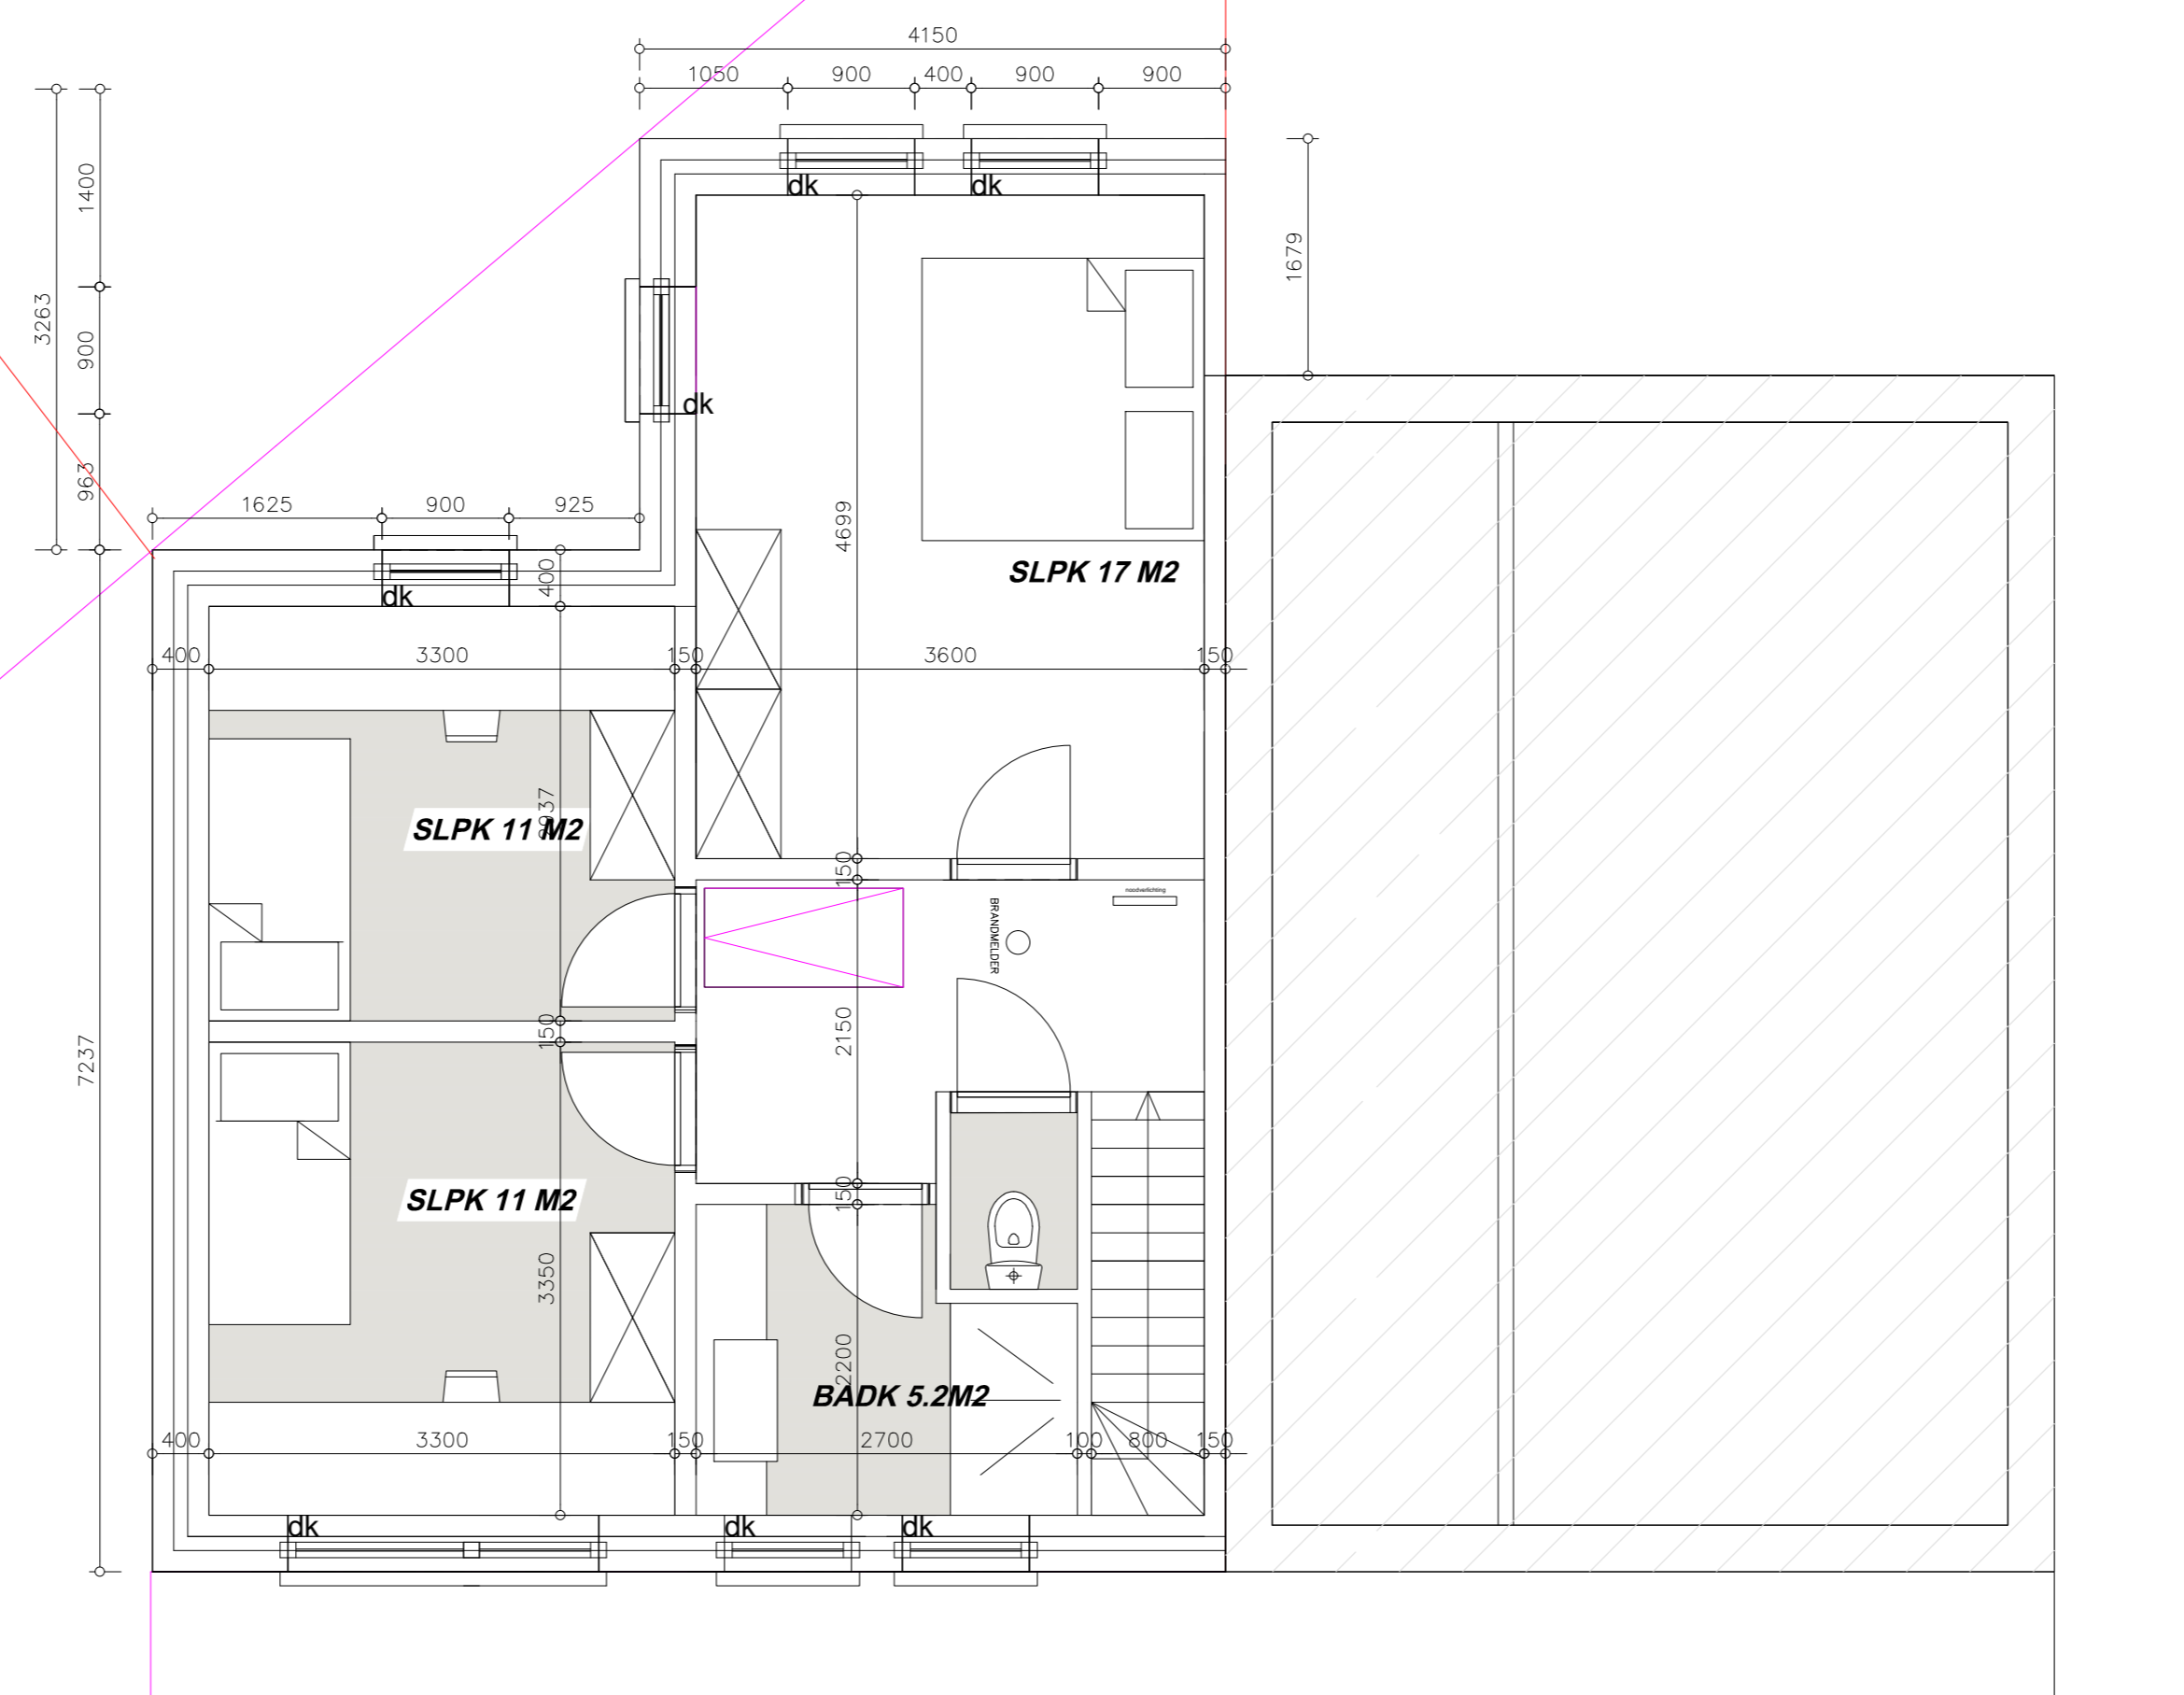

**PERCEEL 169 M<sup>2</sup>**  
**WONING 81 M<sup>2</sup>**

**PERCEEL 211 M<sup>2</sup>**  
**WONING 81 M<sup>2</sup>**

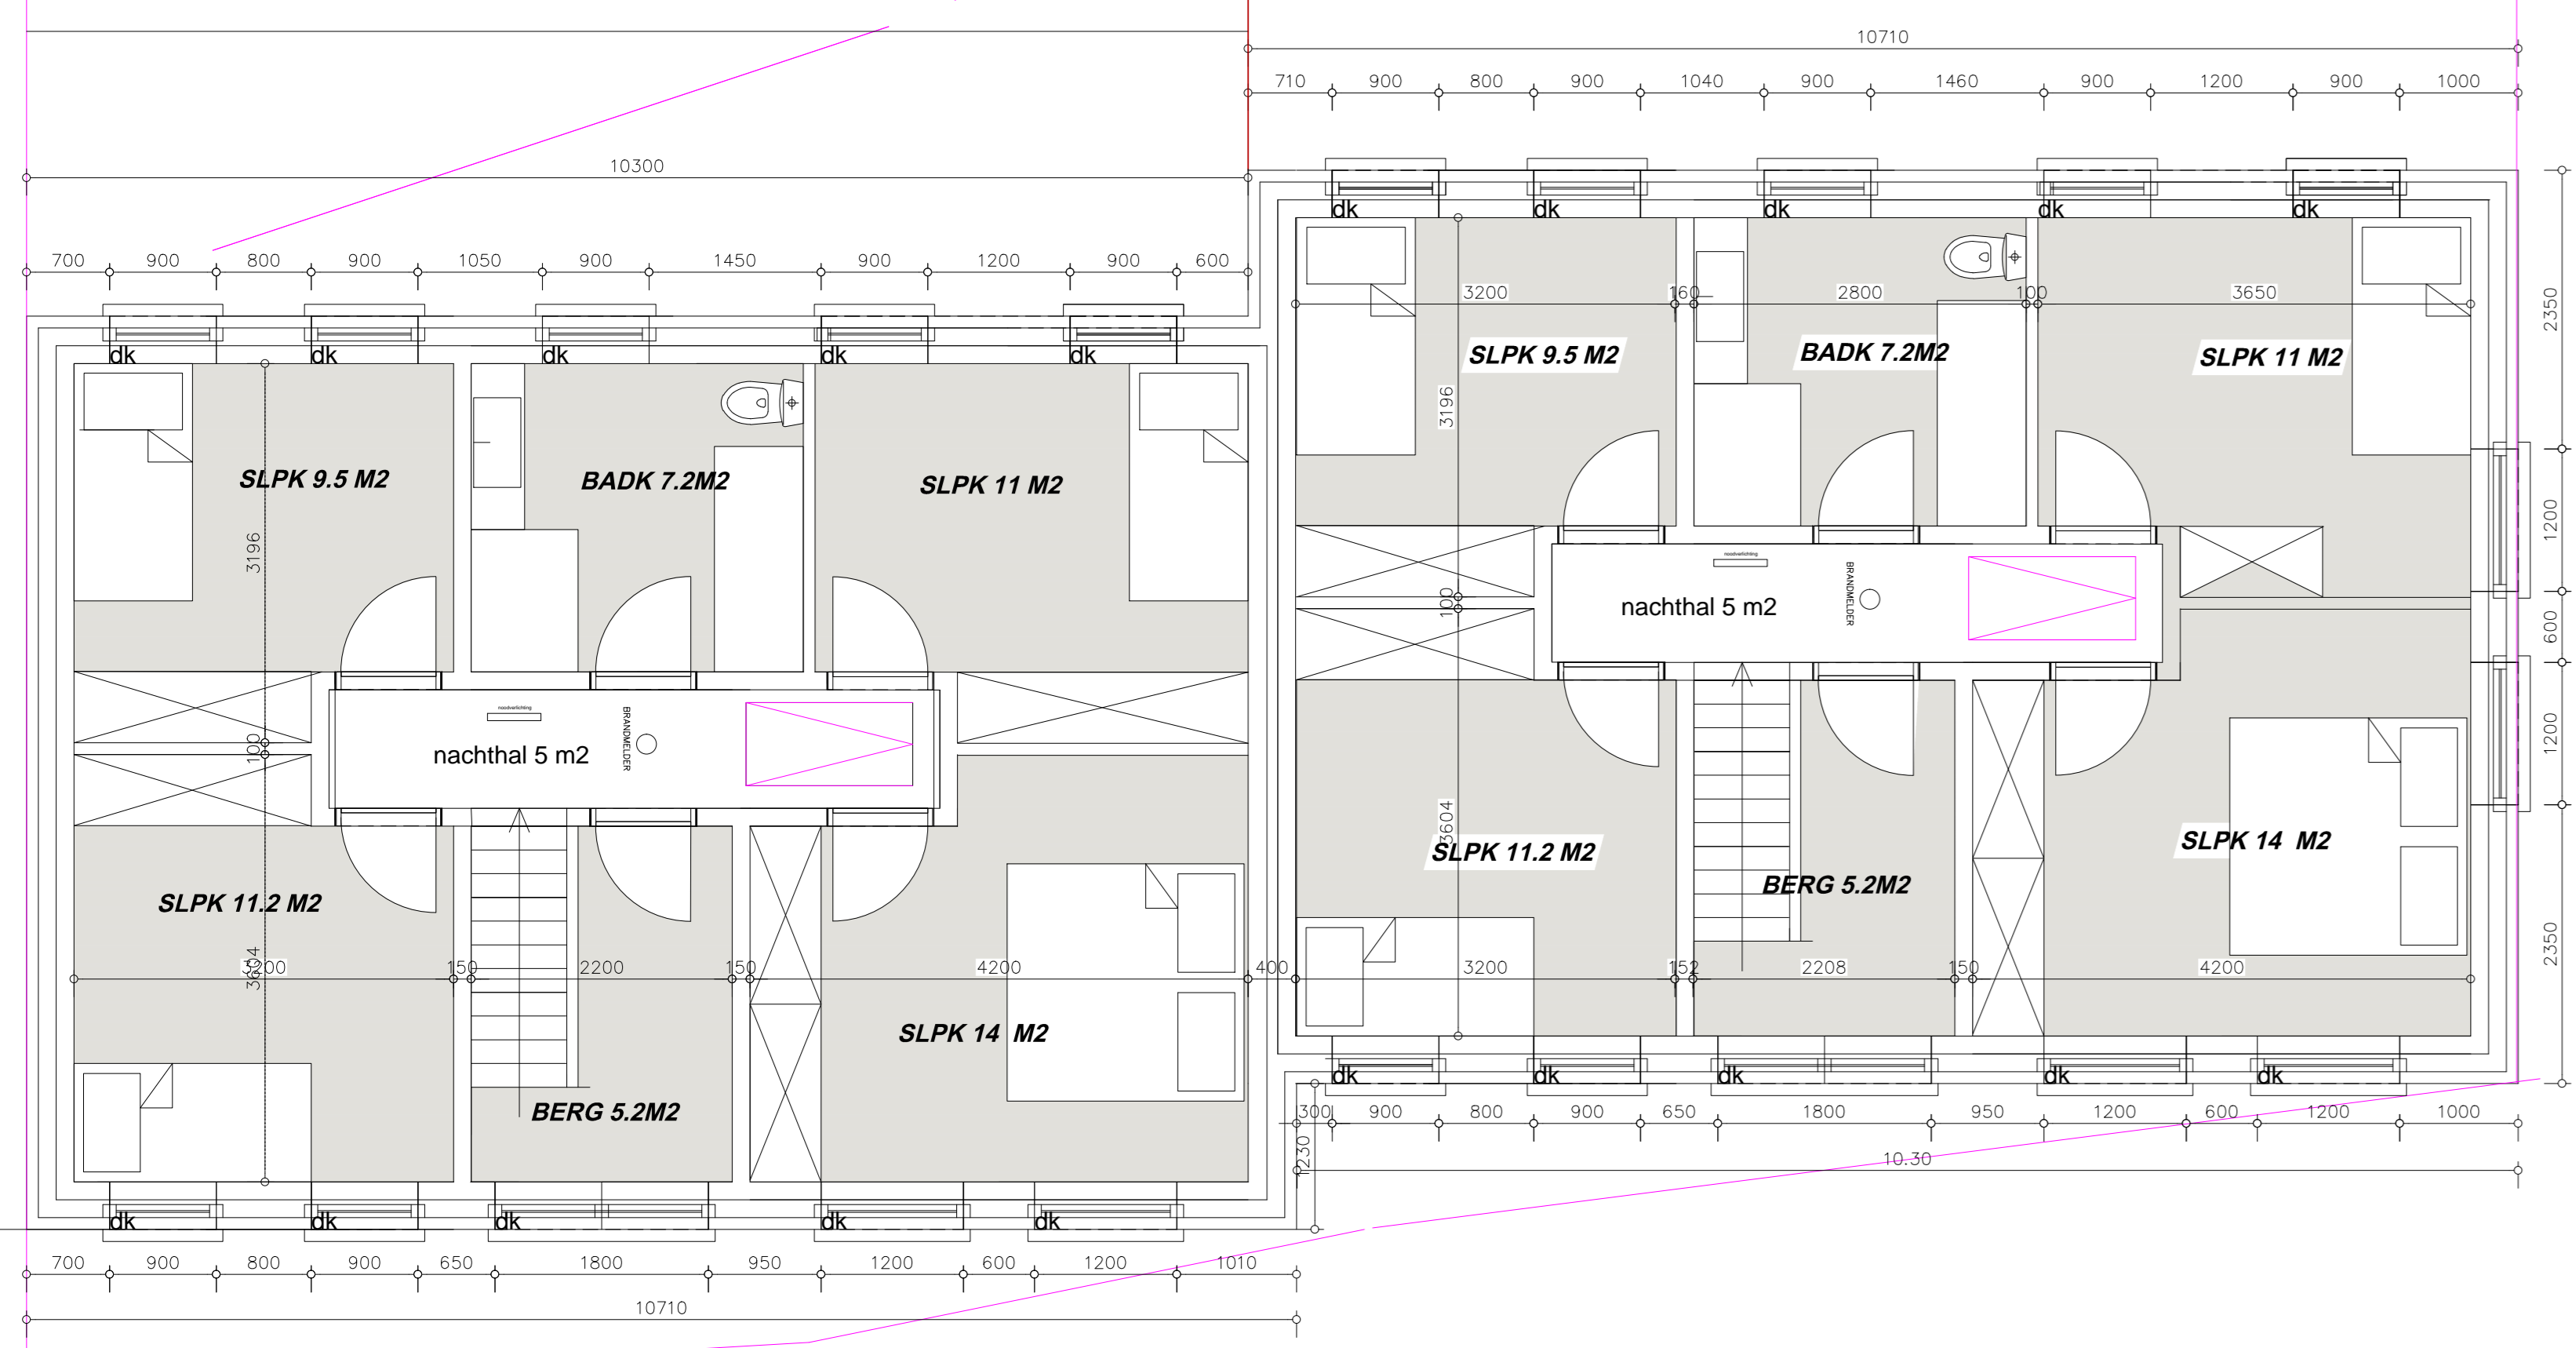

LEGENDE RAMEN:

- vr vast raam
- kr kipraam
- od opendraaiend raam
- dod dubbel opendraaiend raam
- dk draaikip raam
- ddk dubbel draaikip raam
- ⇌ schuifraam
- ⇌ hef-schuifraam

VERDIEPINGSPLAN 1/50