


RESIDENTIE GÉRARD


VOORGEVEL

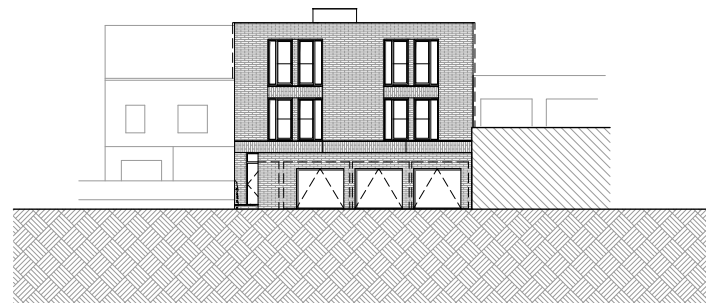


ACHTERGEVEL



PLAN

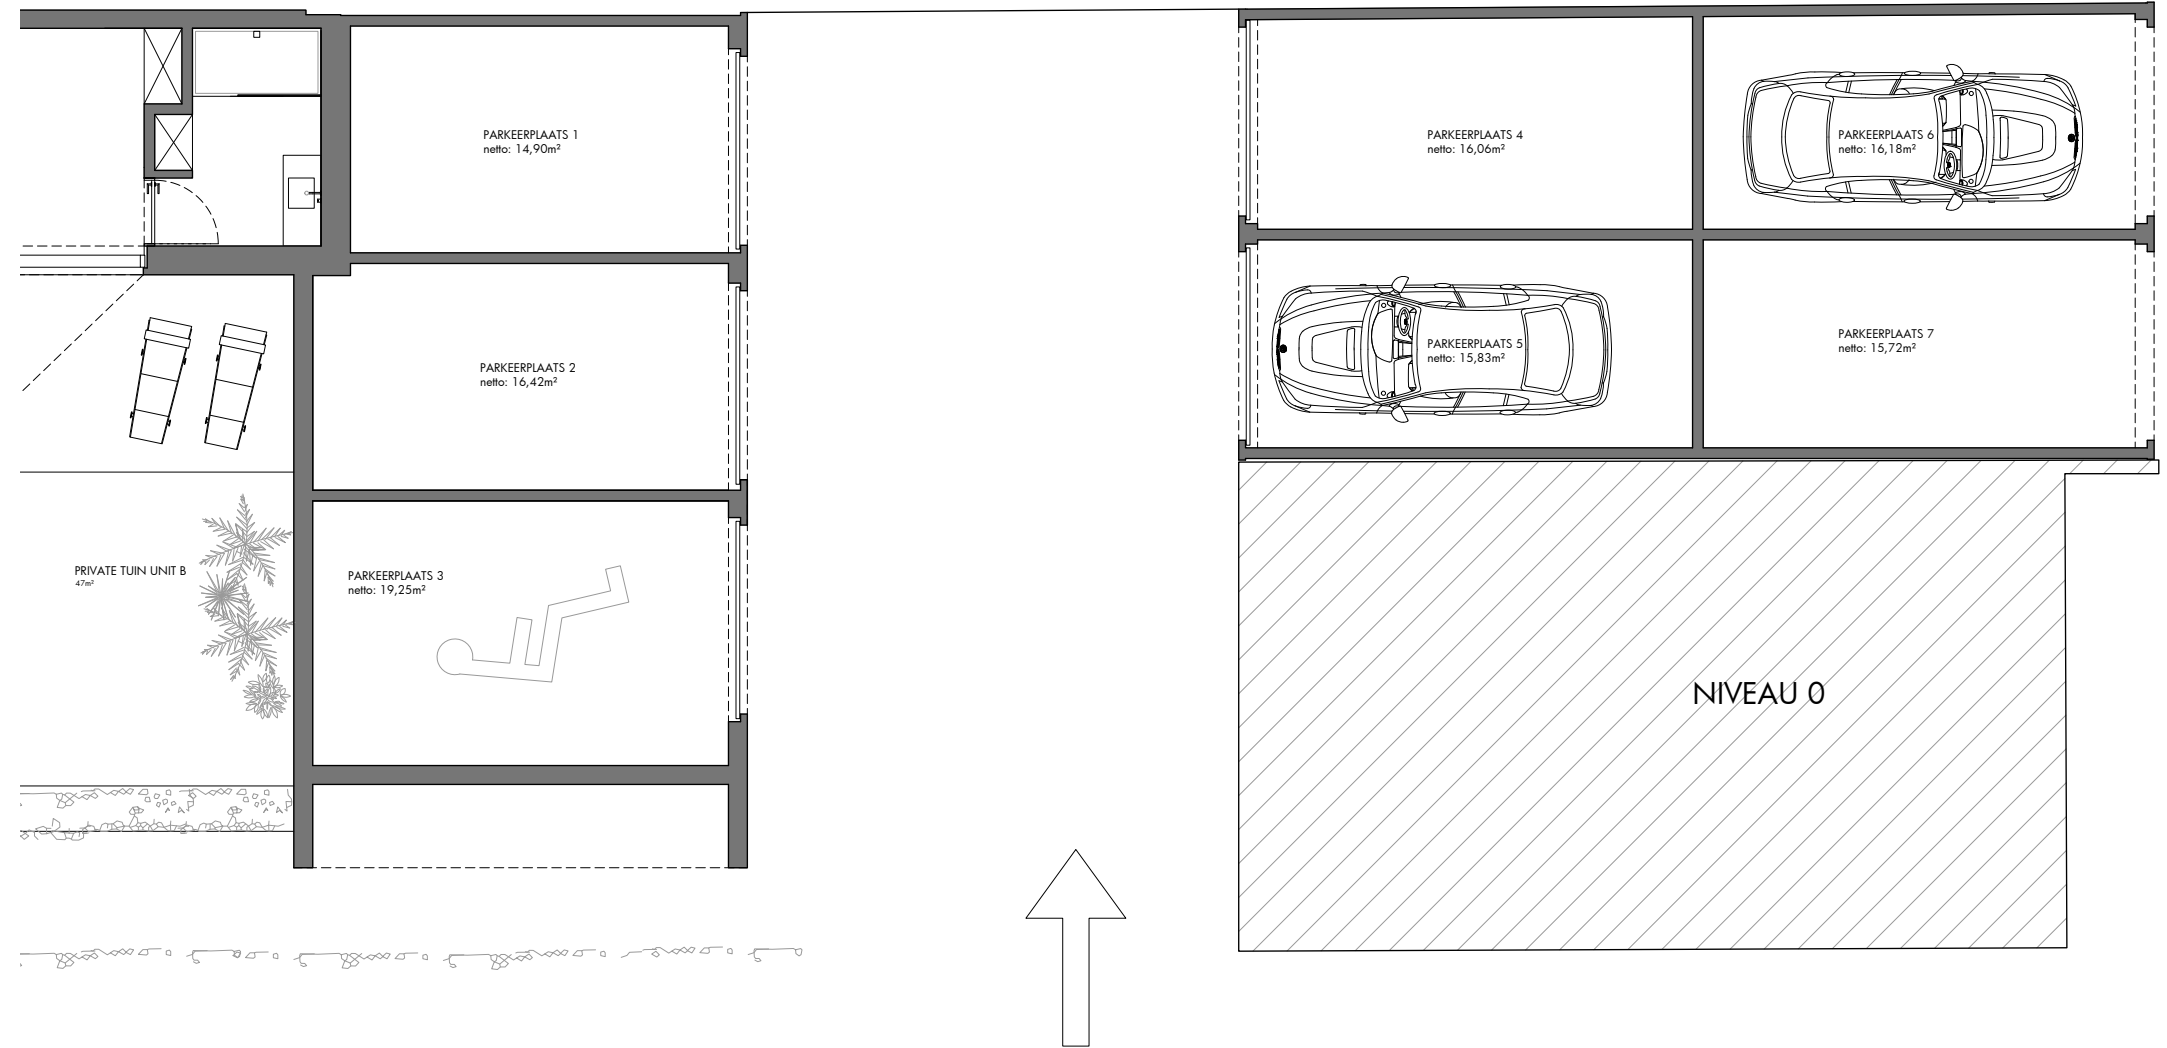

INPLANTINGSPLAN

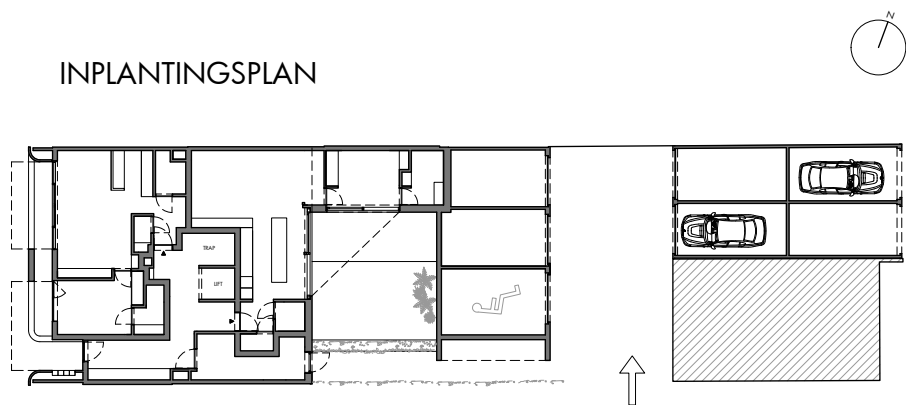

Leopold II Laan 38, 8670 Koksijde

INFO

De bouwpromotor behoudt zich het recht voor wijzigingen aan te brengen aan deze plannen en beelden. Alle afmetingen dienen ter plaatse opgemeten te worden. Afwijkingen in maat ten opzichte van de plannen zijn mogelijk en zijn geen voorwerp voor prijszherziening. Het getoonde meubilair is enkel ter illustratie. Voor het meubilair inbegrepen in de prijs geldt enkel het verkoopslastenboek. De indeling en het meubilair van de keuken en de badkamers wordt enkel ter illustratie meegedeeld.

Voor meer detaillering in de plannen wordt verwezen naar de uitvoeringsplannen van de architect.

PROJECTONTWIKKELAAR

Housing Invest bvba
Weg Der Hoop 6/102
8670 Koksijde

ARCHITECT

pvl
architecten

Pieter Popeye BVBA
Nieuwpoortsteenweg 84a
8670 Oostduinkerke