

STAD. BLANKENBERGE.

ONTWERP TOT HET BOUWEN VAN
EEN MEEERGEZINSWONING VOOR REK. VAN


DE HEER: **VAN NECK. Z.**

LIGGING: HOEK VZEBELAAN EN DE A.
RODENBACHSTRAAT.


KADASTER: SECTIE. C NE 166 ^{K4} deel.

SCHAAL: 2%
31.8.1964

DE EIGENAAR:
VAN NECK. ROGER,
STEENWEG OP BATTEL N°444
MECHELEN.

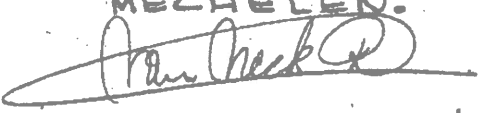

DE ARCHITECT:
J. LAUWEREYNS
ARCHITECT
Guldenvlieslaan 19
BRUGGE - Tel 369.37

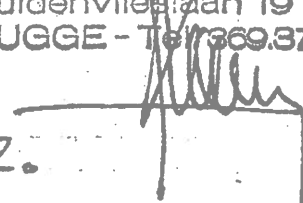


DE AANNEMER.


Gezien en goedgekeurd door het College van
Burgemeester en Schepenen van Blankenberge
In zitting van **8 SEP. 1964**

Namens het College:


De Secretaris, De Burgemeester-Voorzitter,

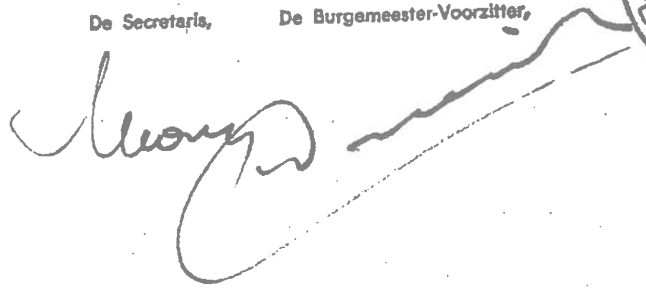

Zijdeant. af te werken met waterplaat 1/4 cm.
Zijde als voorgaend.

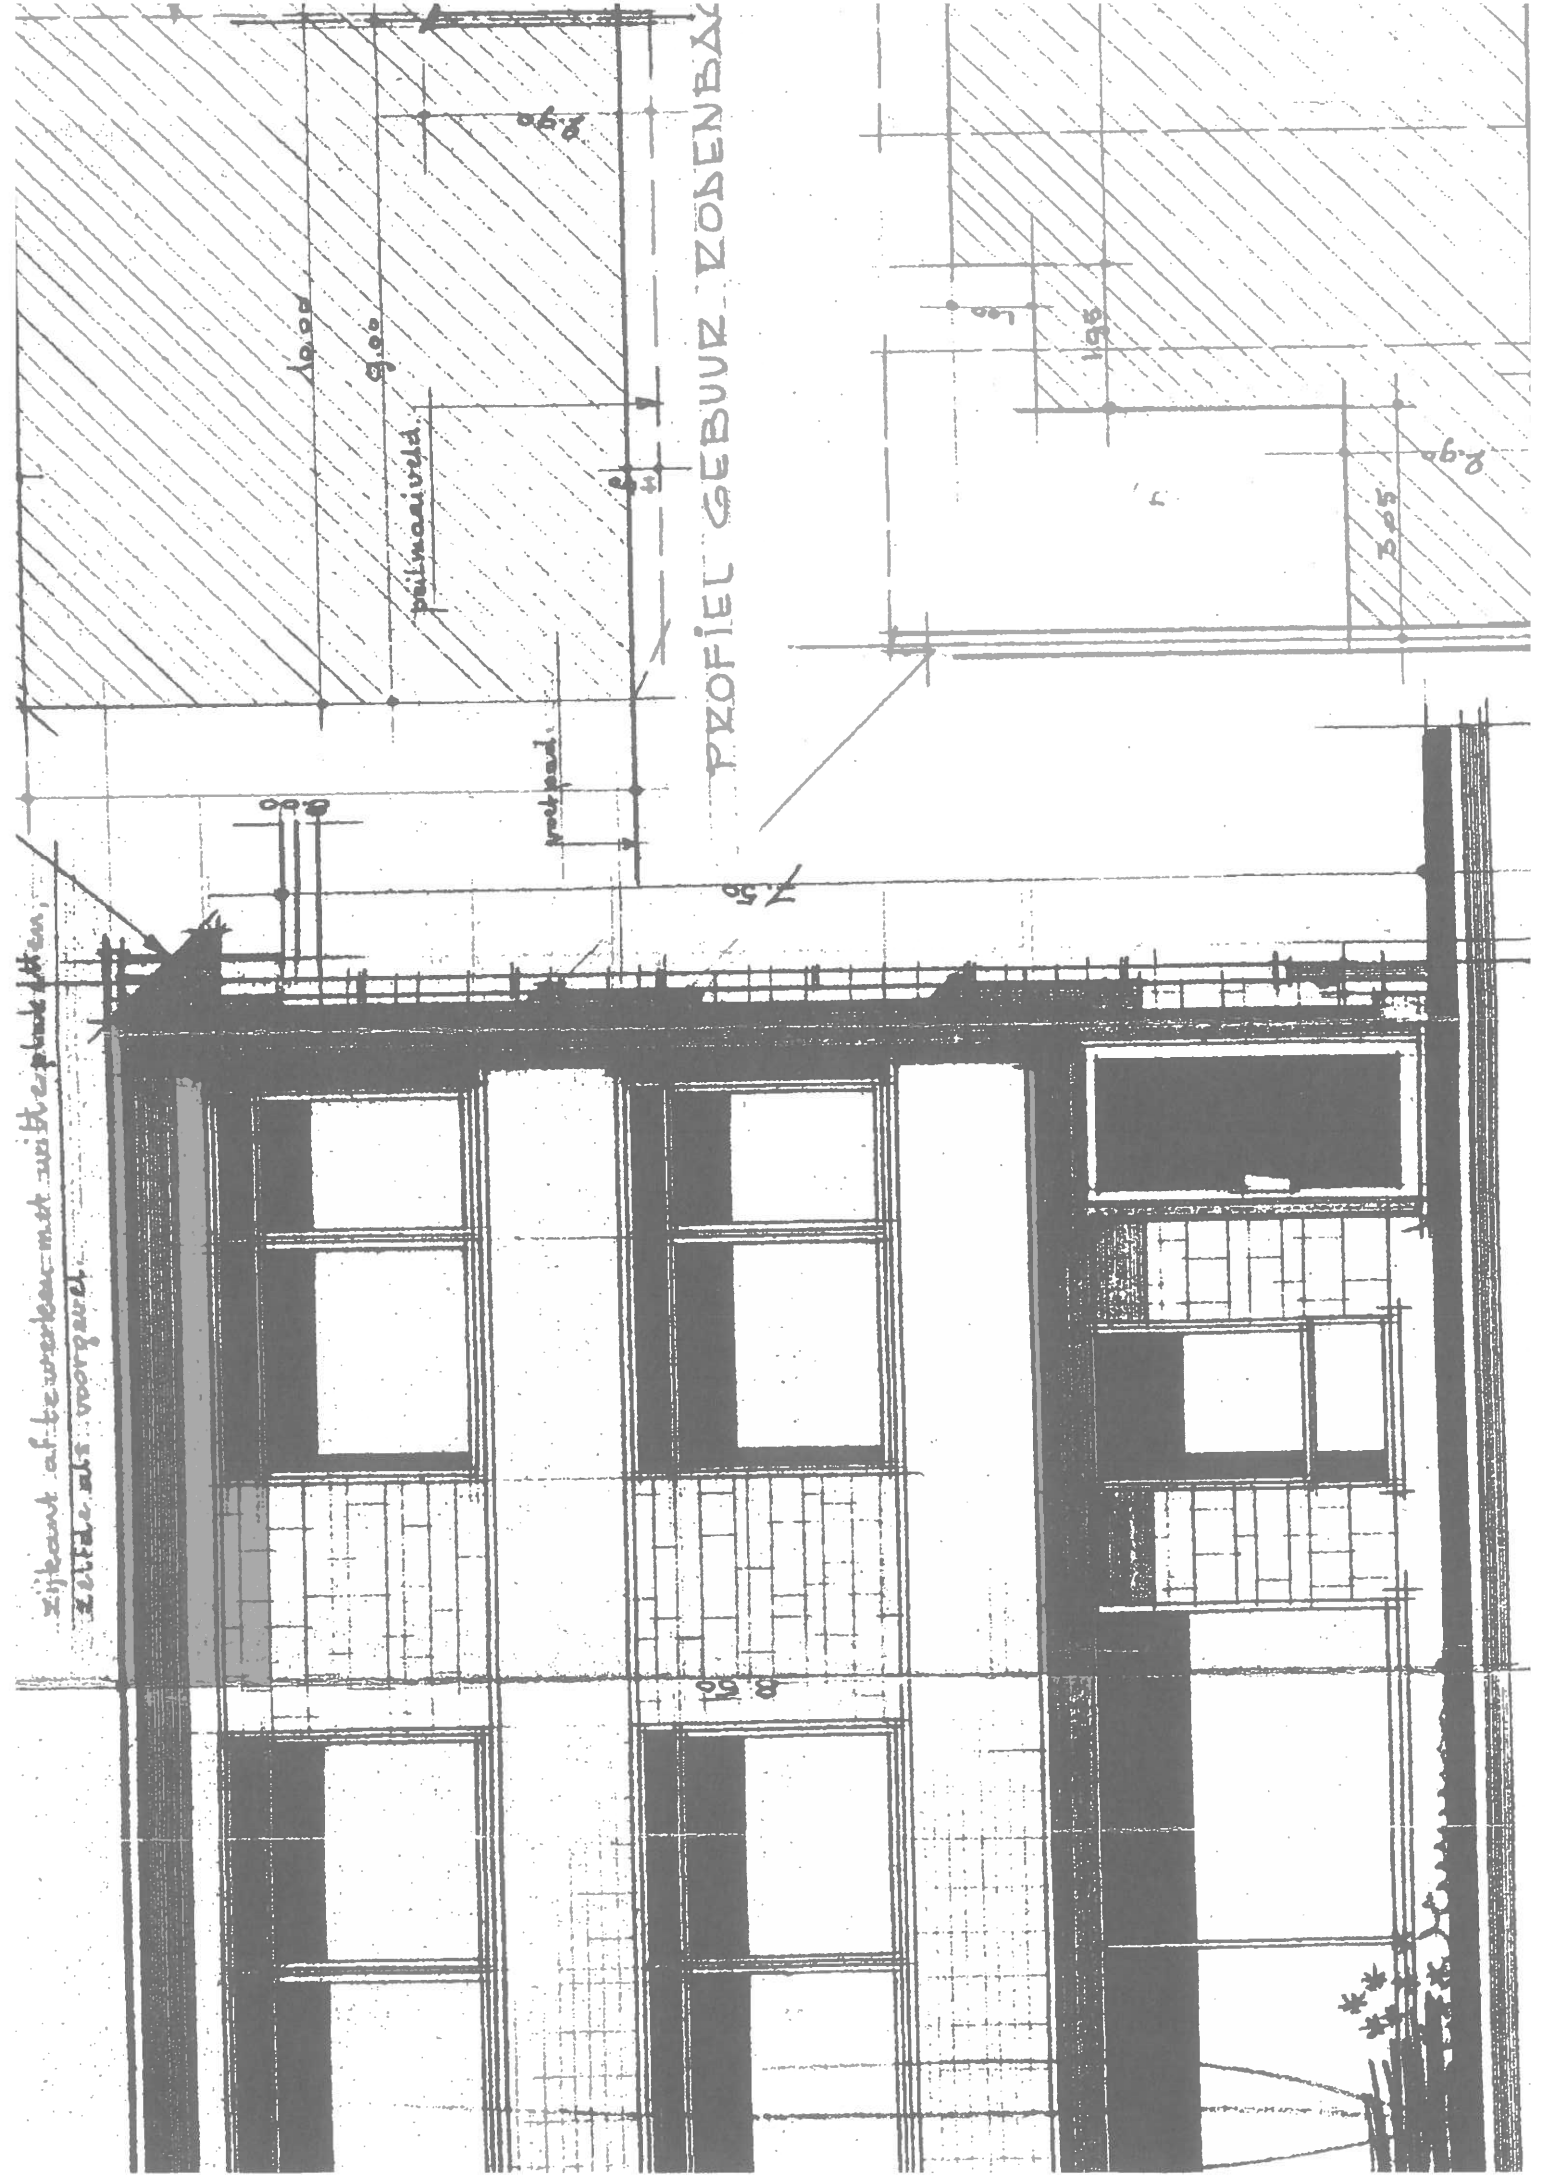

PROFIEL GEBUUZ. ZOBENBAJ

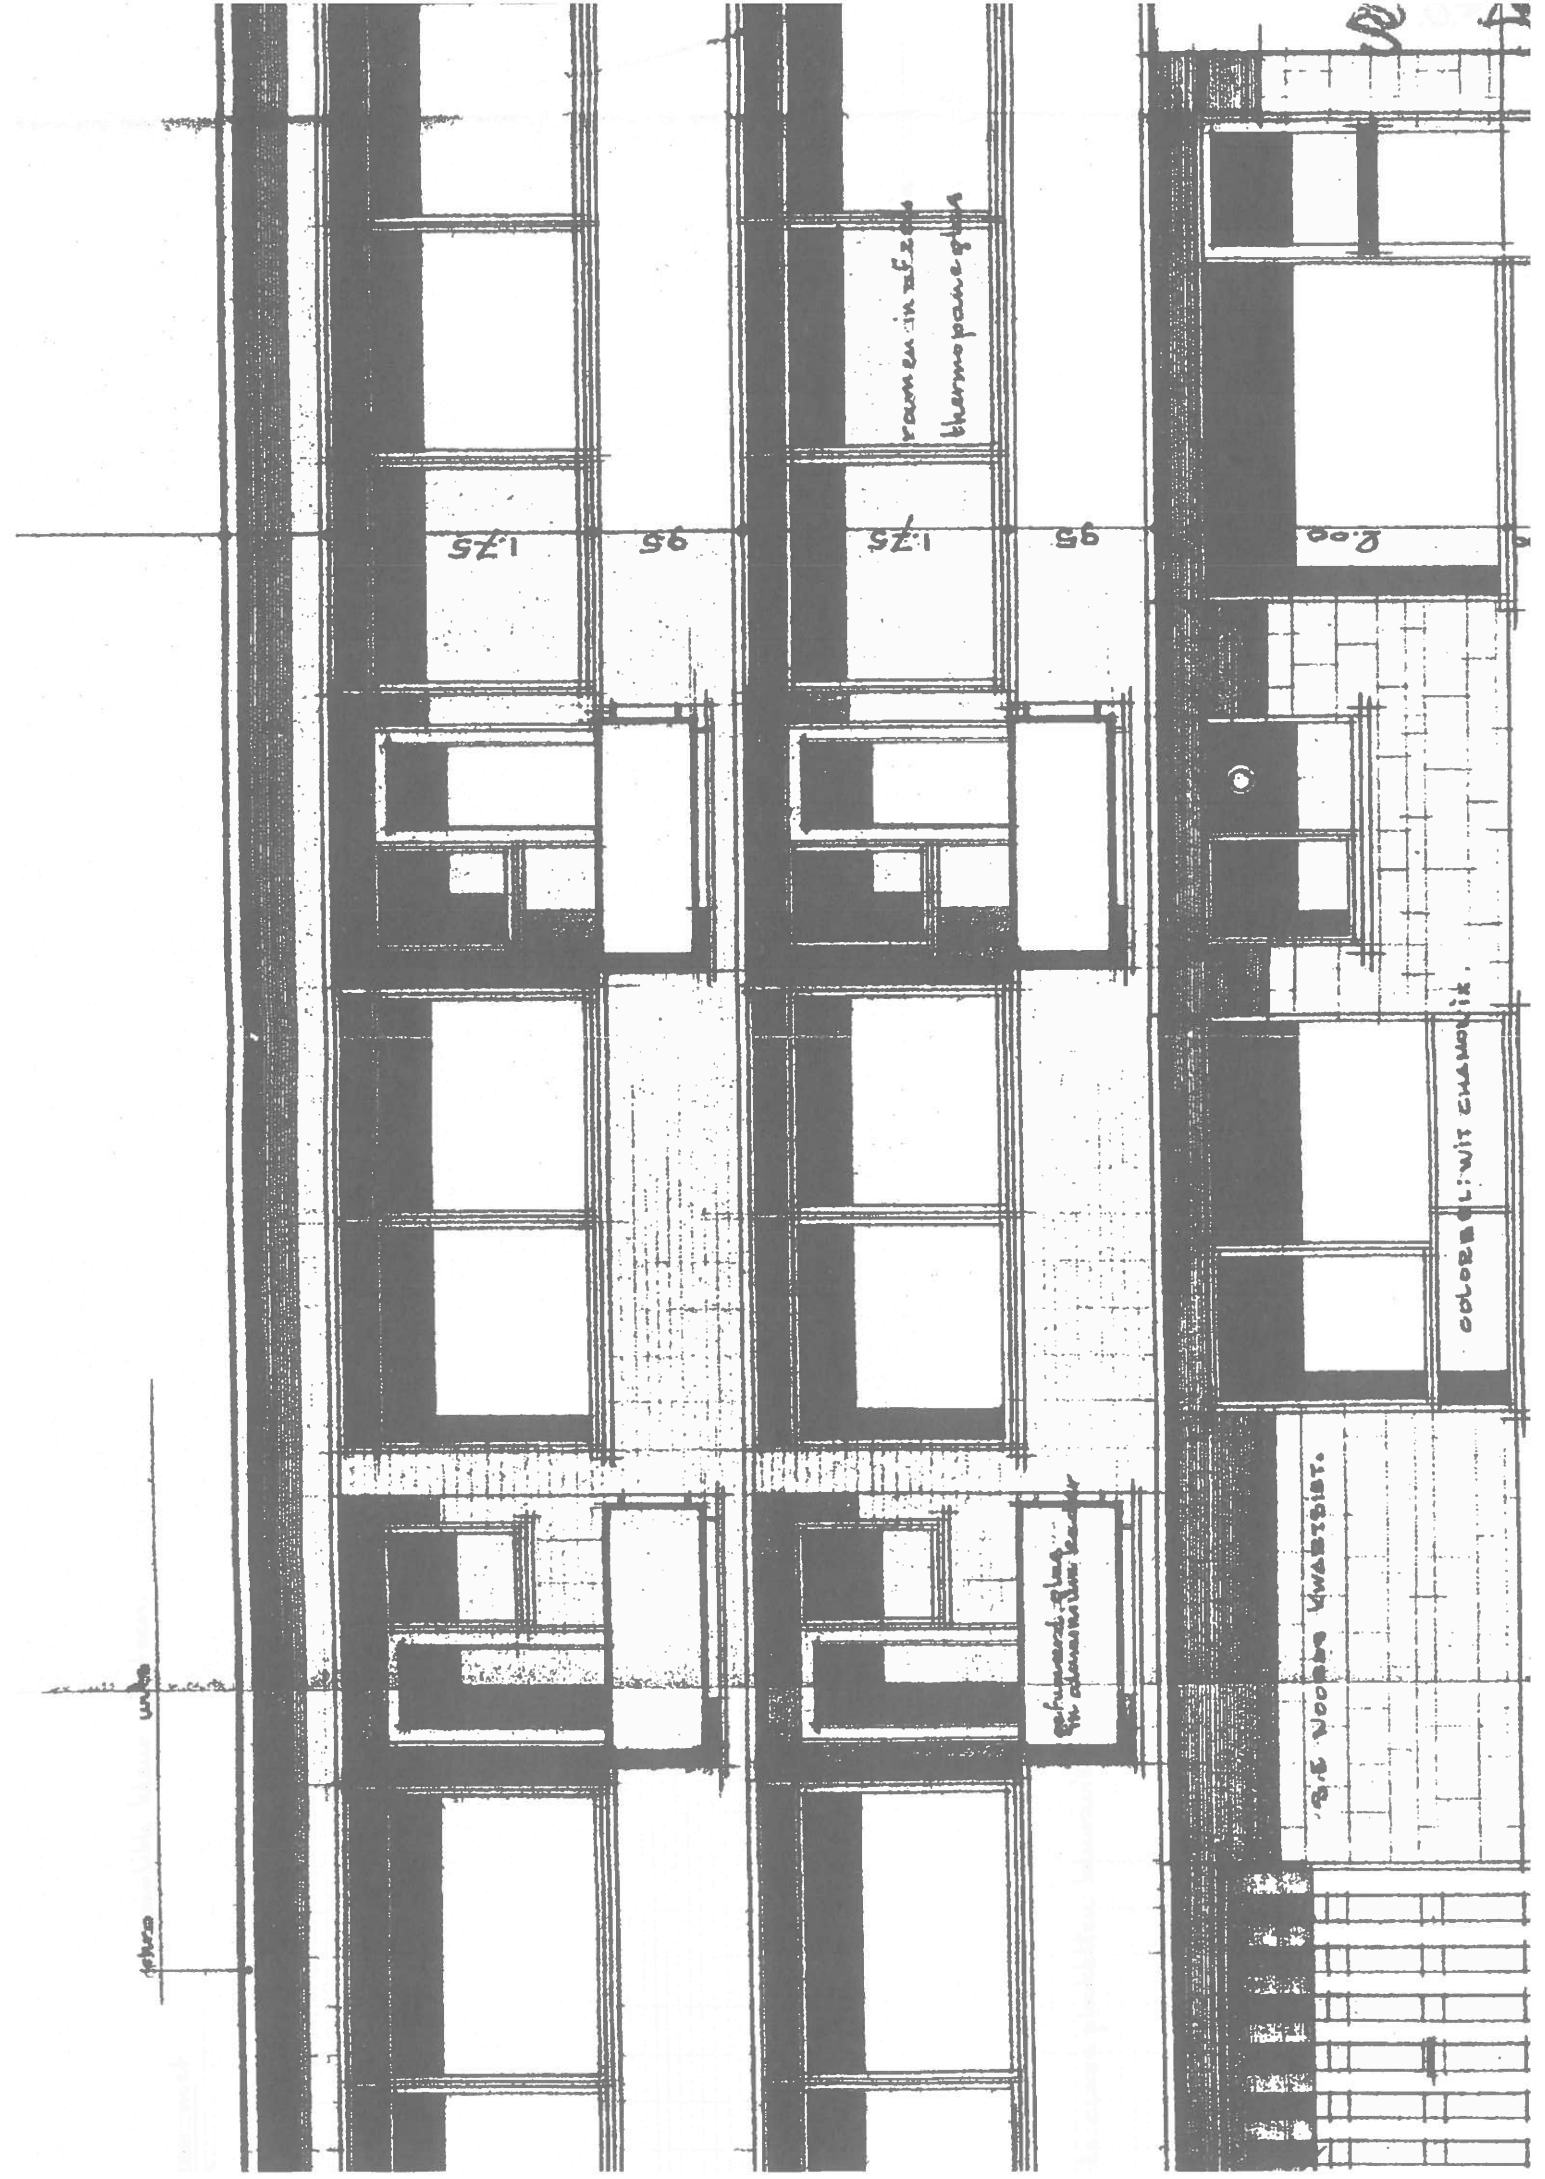

20 42

ramen in afzet
thermo pane glas

1.75

95

1.75

95

8.00

colorblijwit chamois


afvoer glas
in aluminium leed

S.E. Noordoost kwadrant

1.75

95

muren dekking

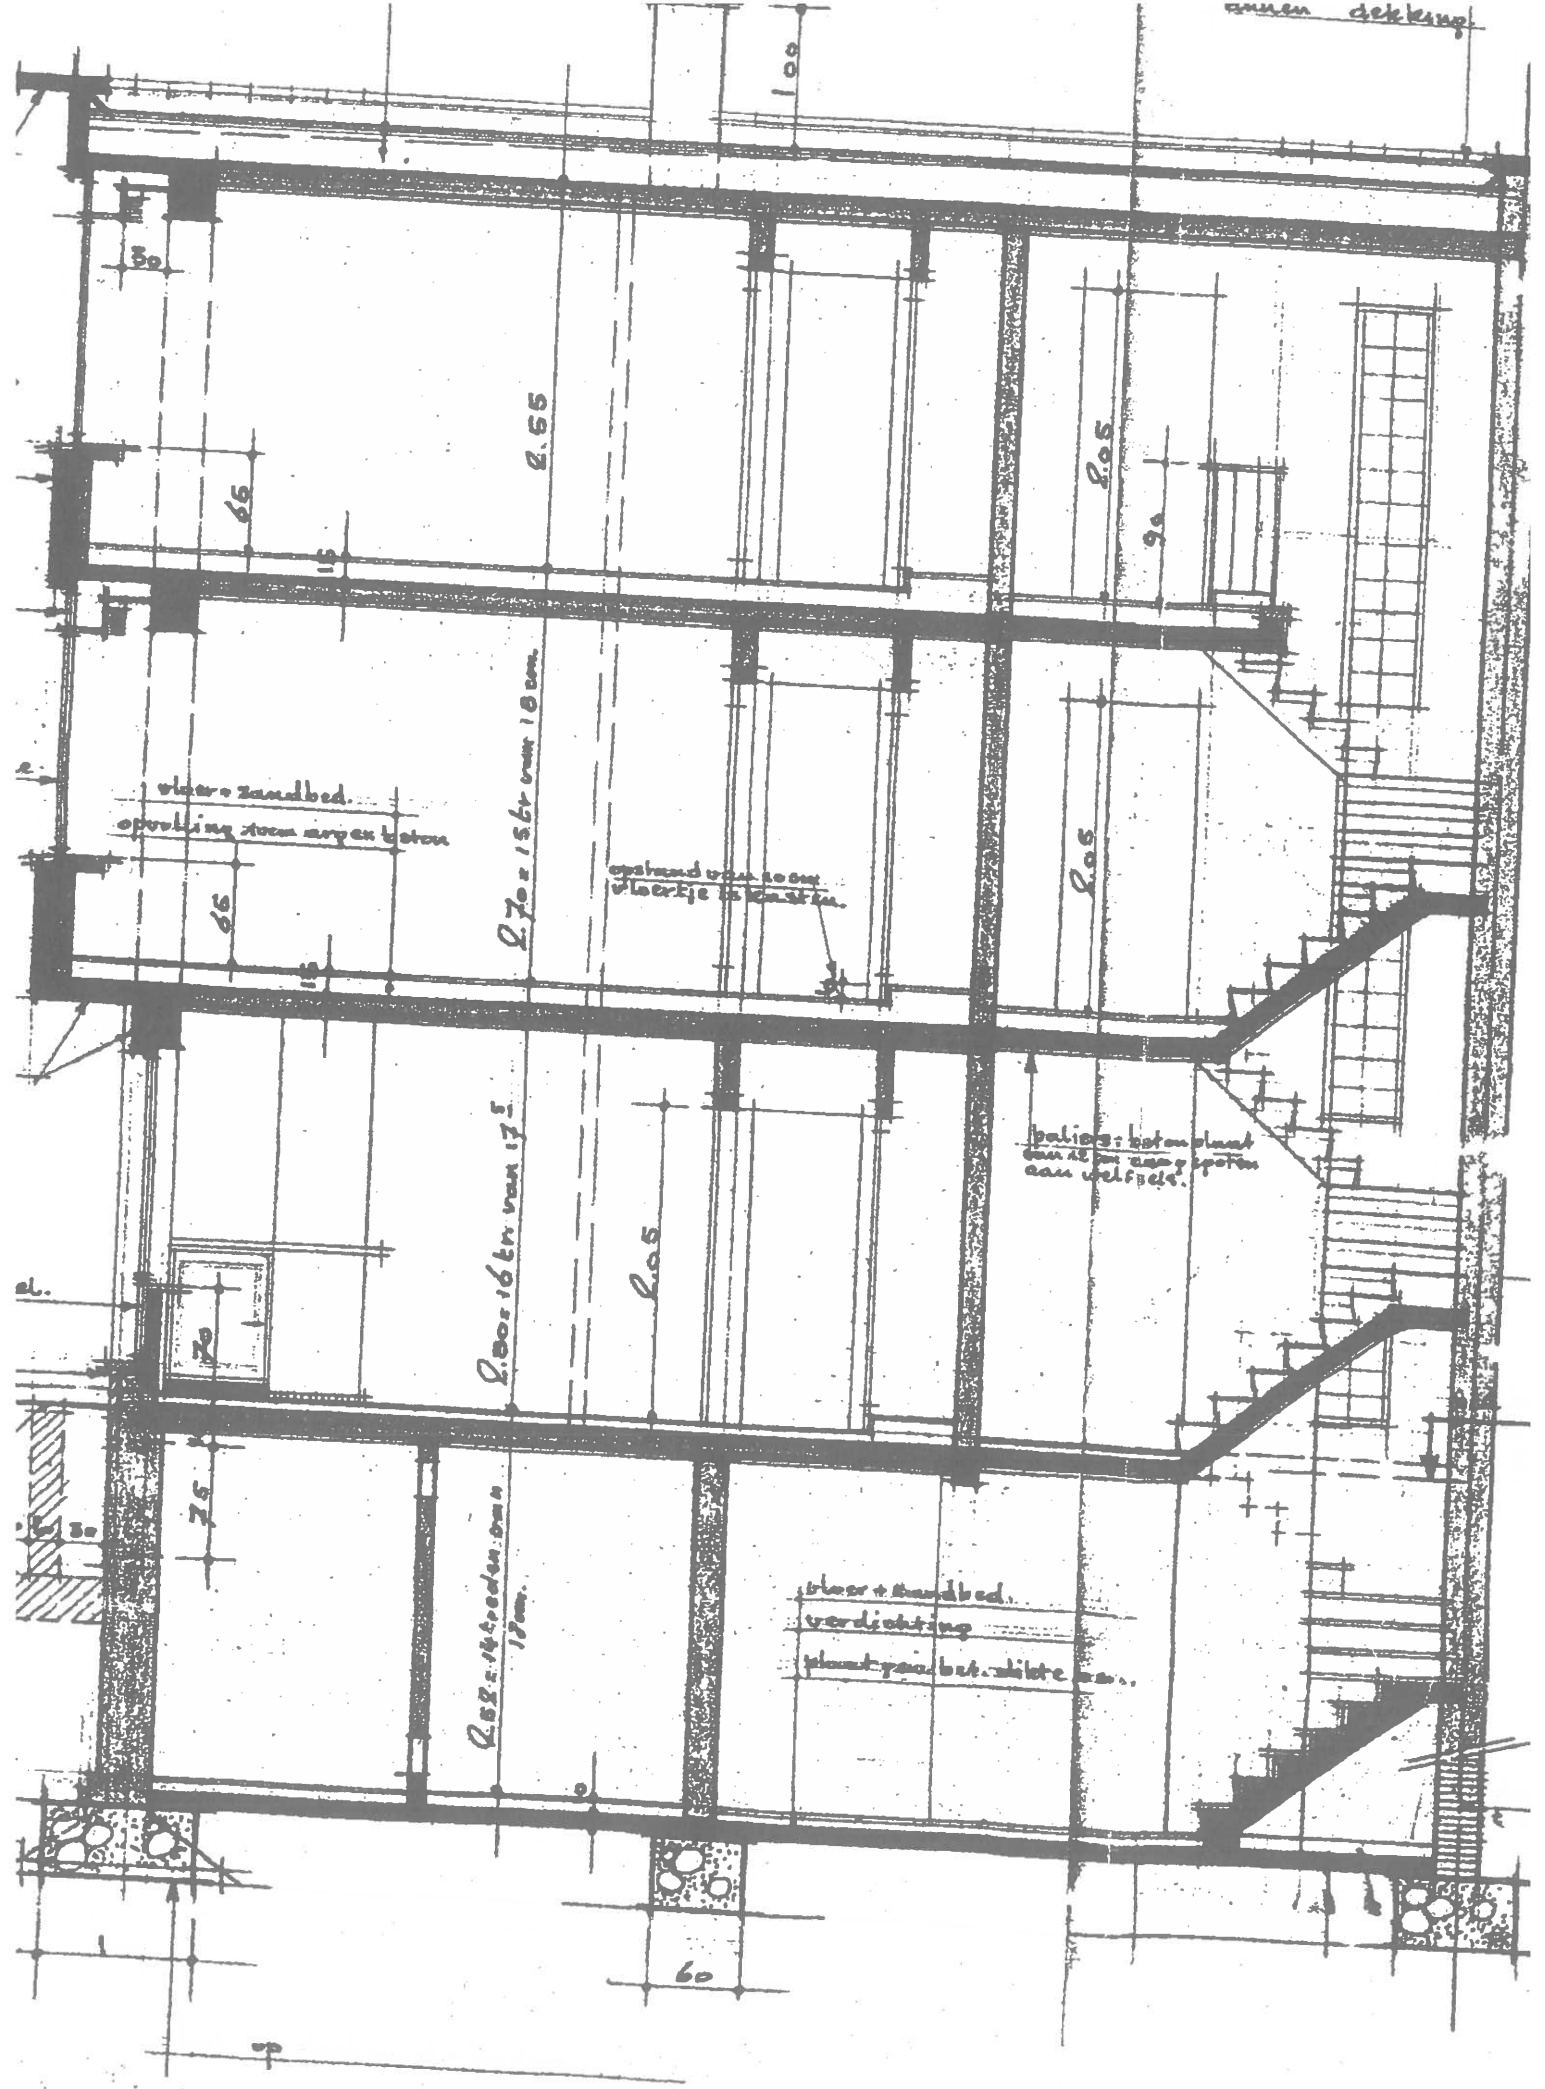

100

30

66

15

2.55

2.05

90

vloer + zandbed.
opvoeling steen alyen beton

66

15

2.70 x 1.50 van 1.00 cm.

opstand van 10 cm
vloertje in beton.

2.05

balies: beton plaat
aan de muur en op de
aan welfsels.

2.05

2.00 x 1.60 van 1.75

170

75


2.52 x 1.40 van 1.00 cm.


vloer + zandbed.
verdichting
plant voor bet. slote en..

60

deel te onderwerpen aan
toetsing in beton

beton
toetsing
toetsing

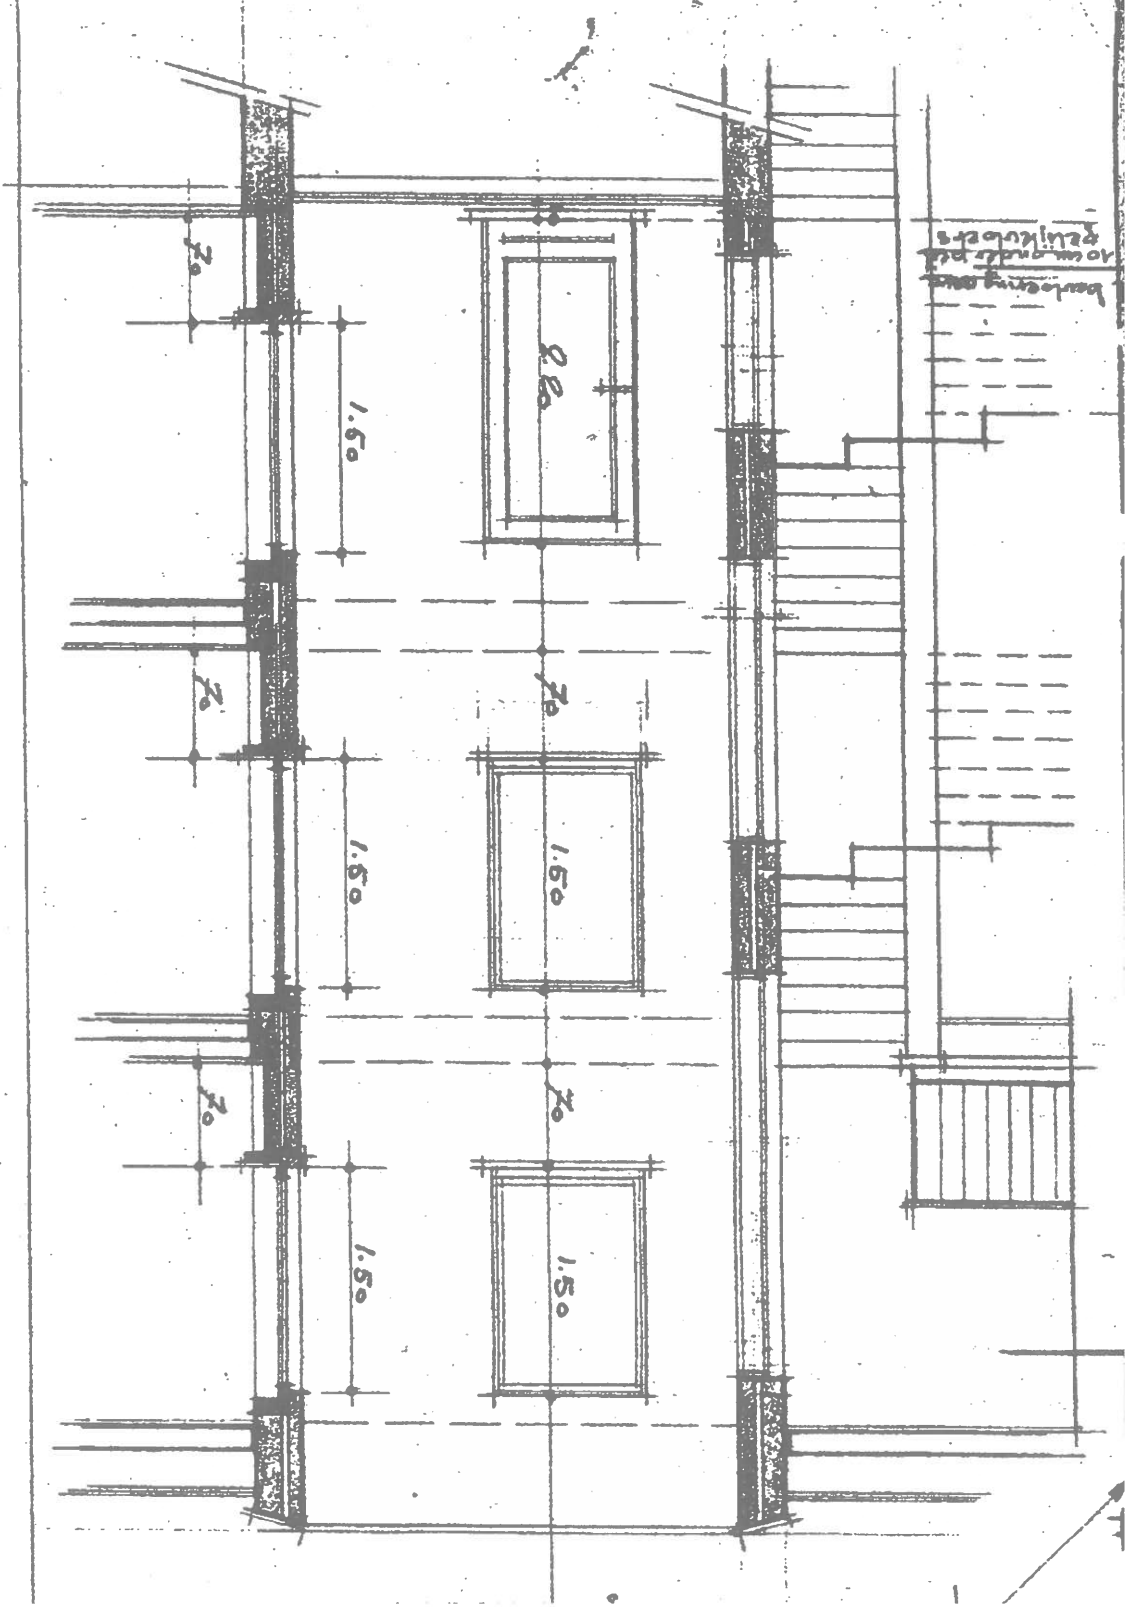

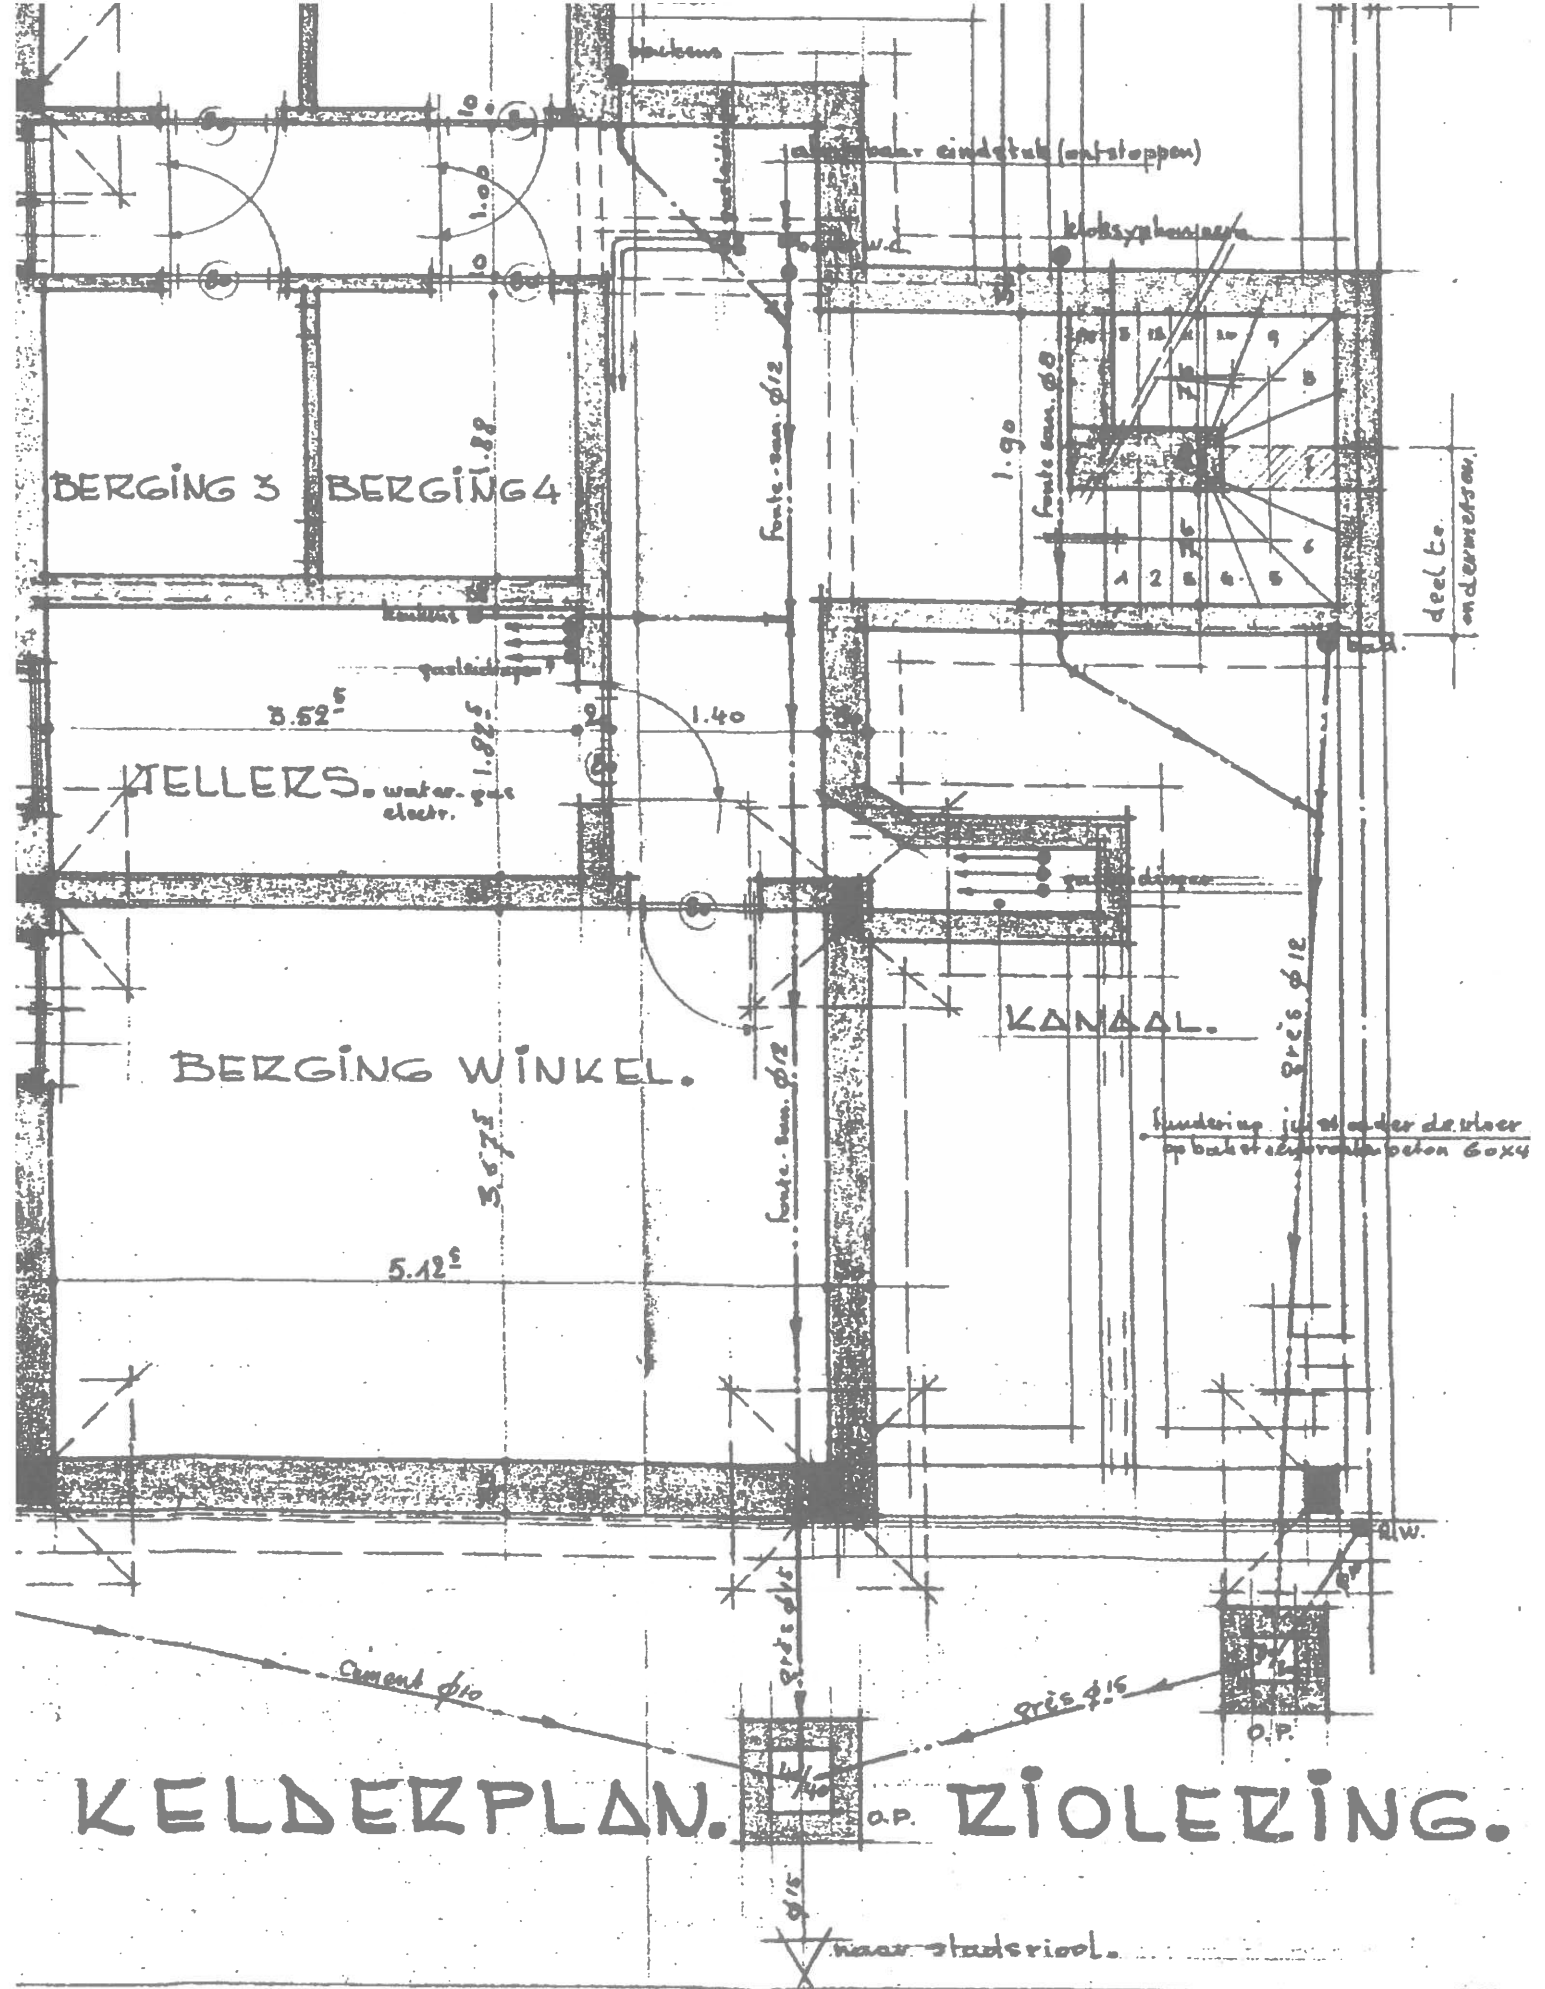

BERGING 3 BERGING 4

KELLERS water-gas electr.

BERGING WINKEL.

KANNAAL.

KELDERPLAN. ZIOLEZING.

fontein

fontein naar eindstat (ontstoppen)

bloksysteem

deel te onderwerpen

3.52⁵

1.82⁵

1.40

fontein diam. 12

fontein diam. 12

fontein diam. 12

gr's 12

Handeling in de vloer op baksteen of beton 60x4

5.12⁵

Cement 110

gr's 12

gr's 12

O.P.

O.P.

naar stadriool

vloer: redo.

vloer: spli
Δ E

3.00

60
1.30

afvoer keuken verdieping

3.95

1.00

1.60

2.65

BADKAMER.

LIVING.

voor verse lucht.

vloer: granito 20/20

W.C.

afvoer badkamer

lavabo

15.00

2.60



45

afvoer keuken.

kastelen

gasteken

voor water.

1.50

3.95

1.70

1.50

KEUKEN.

INKOM.

HAL

3.15

75

boorden.

1.00

3.20

tablet

WINKEL.

vloer: granito 30/30

3.70

6.45

3.50

boorden.

SLAAPK.

1.30

40

tablet

1.20

4.45

75

1.10

75

9.00

