
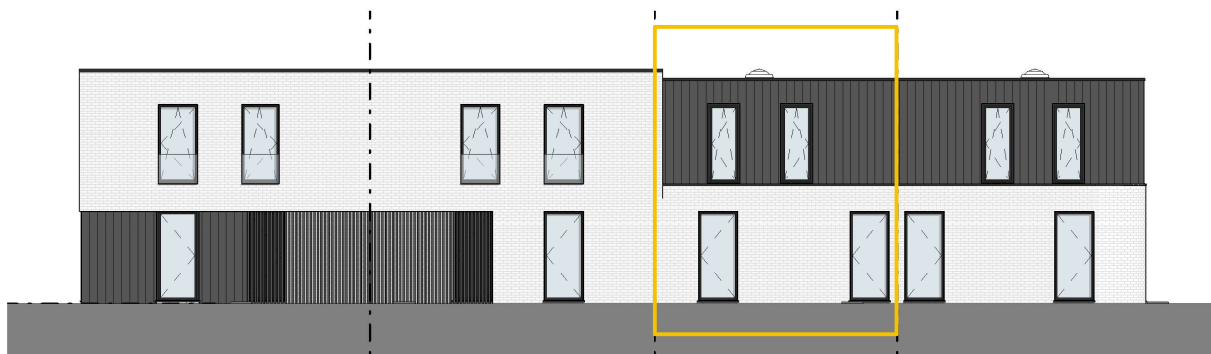
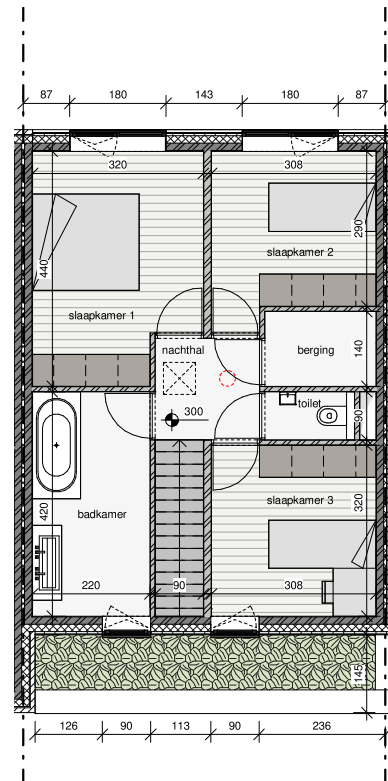


# DE 3 MUSKETIERS

LOT 03

Slaapkamers	3
Bruto oppervlakte gelijkvloers	73,80 m <sup>2</sup>
Bruto oppervlakte verdieping	63,70 m <sup>2</sup>
Terras	19,60 m <sup>2</sup>

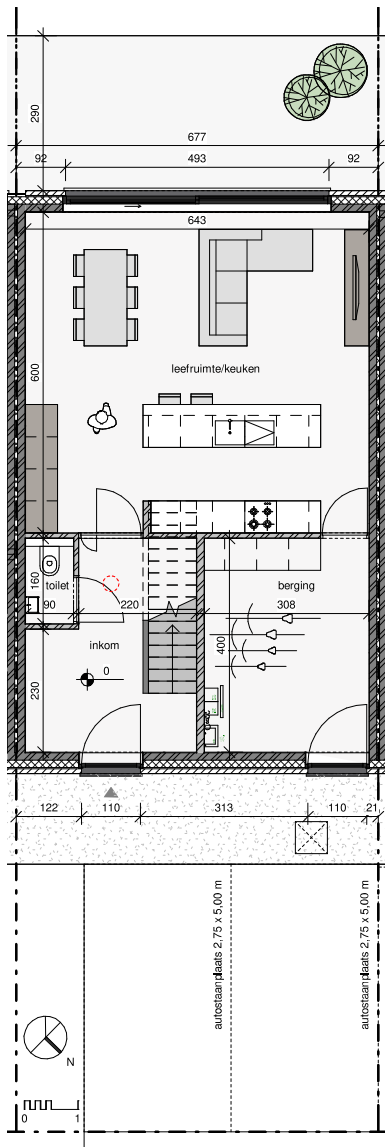

Dit verkoopplan is indicatief. De keukenopstelling is een voorstel van inrichting. Bepalingen van het verkoopslastenboek zijn prioritair ten opzichte van het verkoopplan. De afmetingen en oppervlaktes zijn indicatief en niet bindend. De vermelde oppervlaktes zijn bruto vloeroppervlaktes gemeten vanaf 1m20 hoogte (inclusief buitenmuren, binnenmuren en de hellt van de gemene muren). Alle meubilair en toebehoren zijn illustratief en maken geen deel uit van de verkoopsovereenkomst.

**VANDECASTEELE  
EN VANHOOREN**  
ARCHITECTENBUREAU BVBA

VANDECASTEELE EN VANHOOREN ARCHITECTENBUREAU BVBA  
VLAAMS PLEIN 5  
T 059 43 32 22  
info@kvarch.be

8400 OOSTENDE  
BE 0845.804.762  
www.kvarch.be

PROJECT

NIUWBOW 8 EENGEZINSWONINGEN

DATUM

01 09 2020

FASE

VERKOOP

SCHAAL

1/100; 1/150