

PROCES - VERBAAL VAN OPMETING

LIGGING
 Stationsstraat 138 9860 Scheldewindeke
KADASTER
 Oosterzele 3de Afdeling Sectie B Nr. 1050/X3

OPGEMETEN EN IN PLAN GEBRACHT DOOR


De Seranno Landmeters BV
 Poortendriesstraat 5 - 9340 Lede
 www.deserannolandmeters.be

Naar waarheid opgemaakt te Lede, op 25/04/2022



Benjamin Van Bever
 0498/63.89.95
 Landmeter

Beëdigd voor de rechtbank van Eerste Aanleg te Brugge
 LAN 211881
 verzekering ALLIANZ ZCN400066453

DE SERANNO
 LANDMETERS

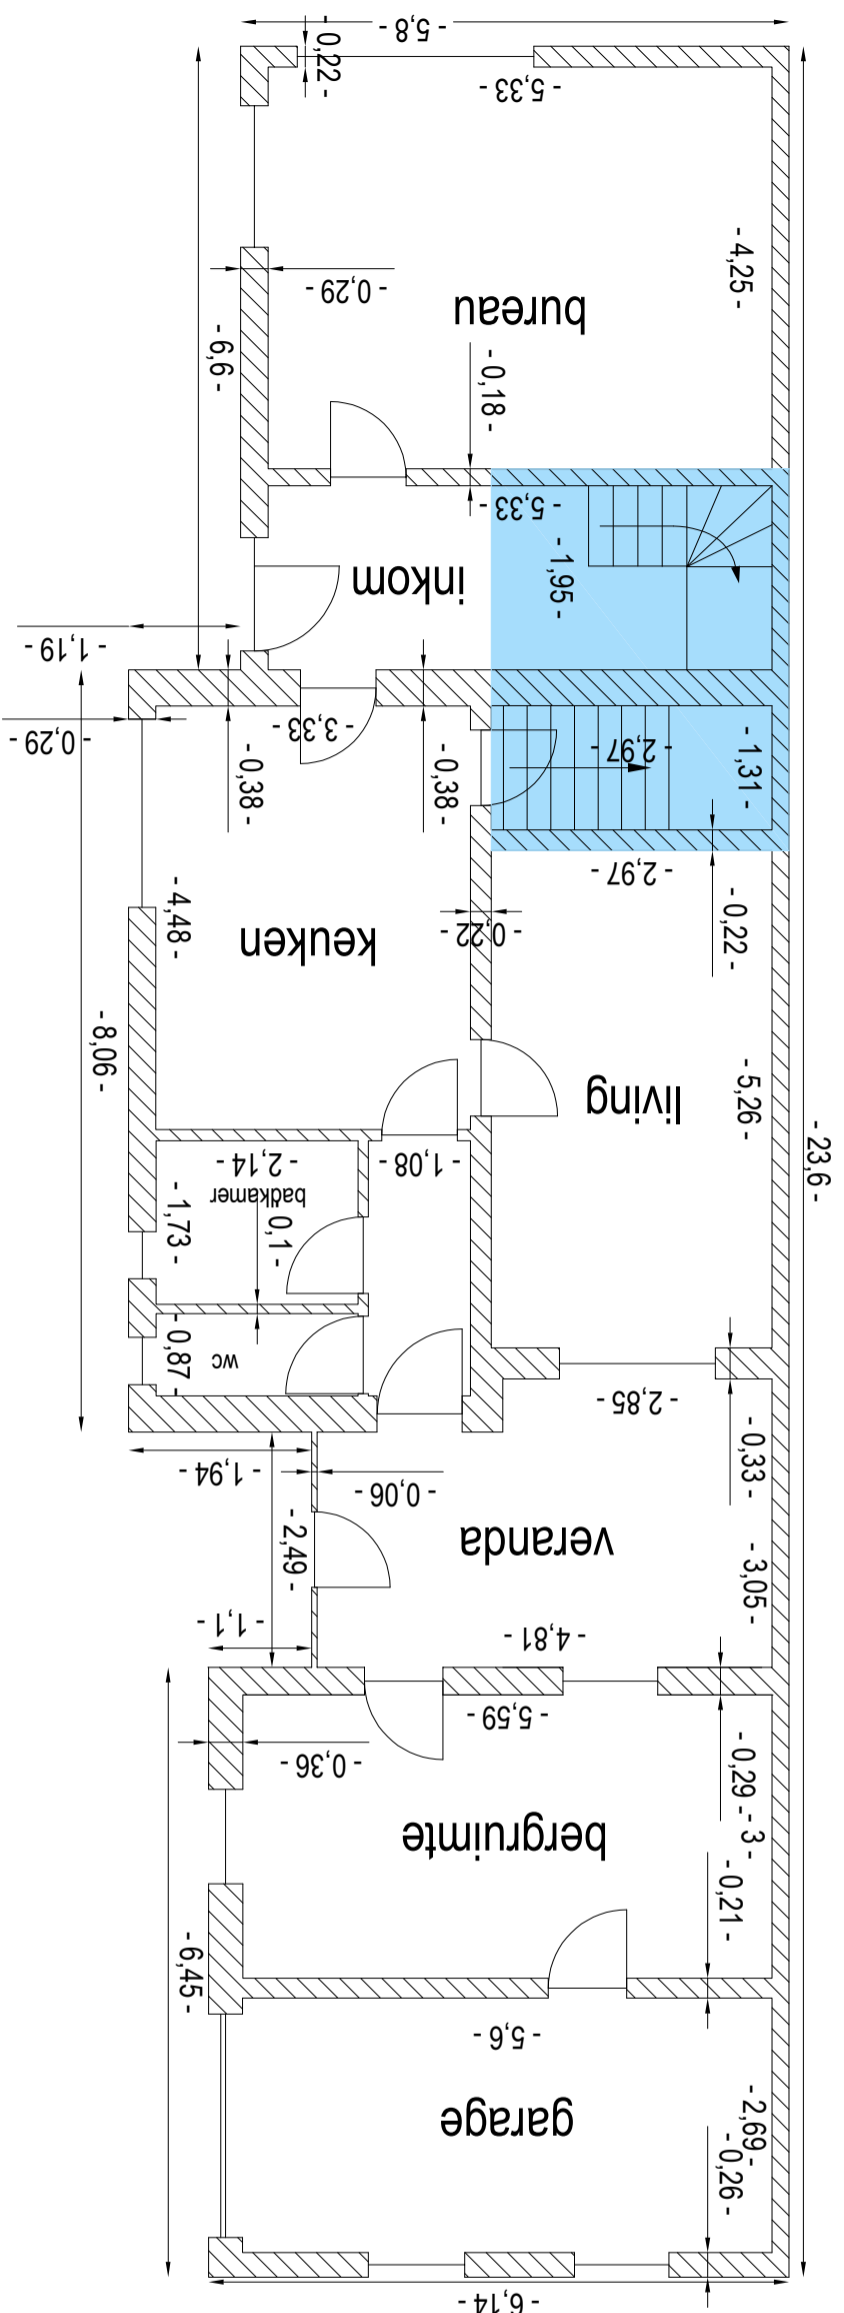

+1

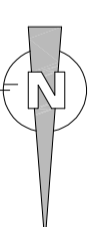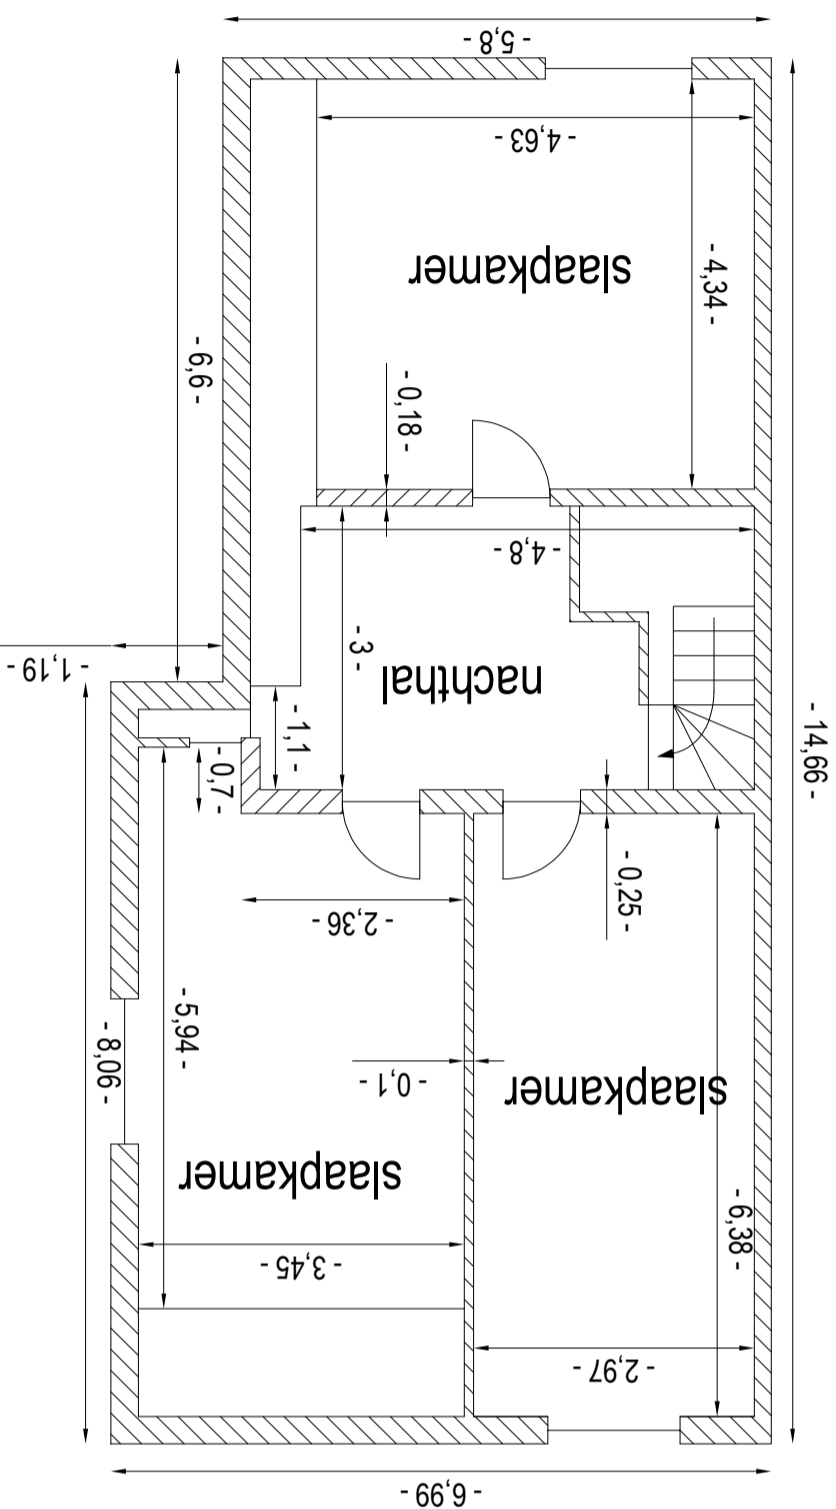

Opmerking

Alle beraating zijn te controleren en af te stemmen in overleg met de opdrachtgever

PLANREFERENTIE KADASTER

xxxxx-xxxxx

PLANNUMMER

2022/069

SCHAAL

1/80