


Nivo	1
Slaapkamers	2
Bruto oppervlakte	88 m ²
Terras	4 m ²

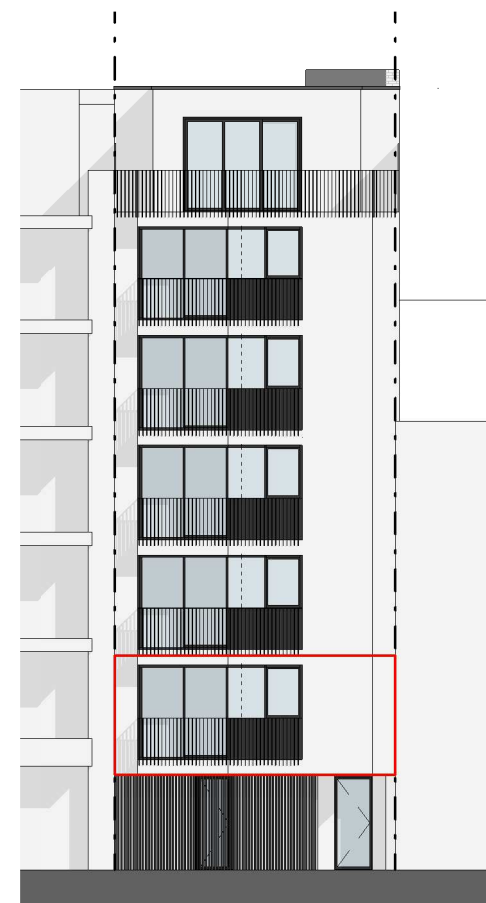

Dit verkoopplan is indicatief. De keukenopstelling is een voorstel van inrichting. Bepalingen van het verkooplastenboek zijn prioritair ten opzichte van het verkoopplan. De afmetingen en oppervlaktes zijn indicatief en niet bindend. De vermelde oppervlaktes zijn bruto vloeroppervlaktes gemeten vanaf 1m20 hoogte (inclusief buitenmuren, binnenmuren en de helft van de gemene muren). Alle meubilair en toebehoren zijn illustratief en maken geen deel uit van de verkoopovereenkomst.



VANDECASTEELE EN VANHOOREN ARCHITECTENBUREAU BVBA
 VLAAMS PLEIN 5
 T 059 43 32 22
 info@kvarch.be

www.kvarch.be

PROJECT

AFBRAAK BESTAANDE WONINGEN+NIEUWBOUW 2
 MEERGEZINSWONINGEN (14 APP/ 2 STUDIO'S
 +KANTOOR)

DATUM

30 10 2019

FASE

VERKOOP

SCHAAL

1/50; 1/200