


gelijkvloers

Handelspand D0.1

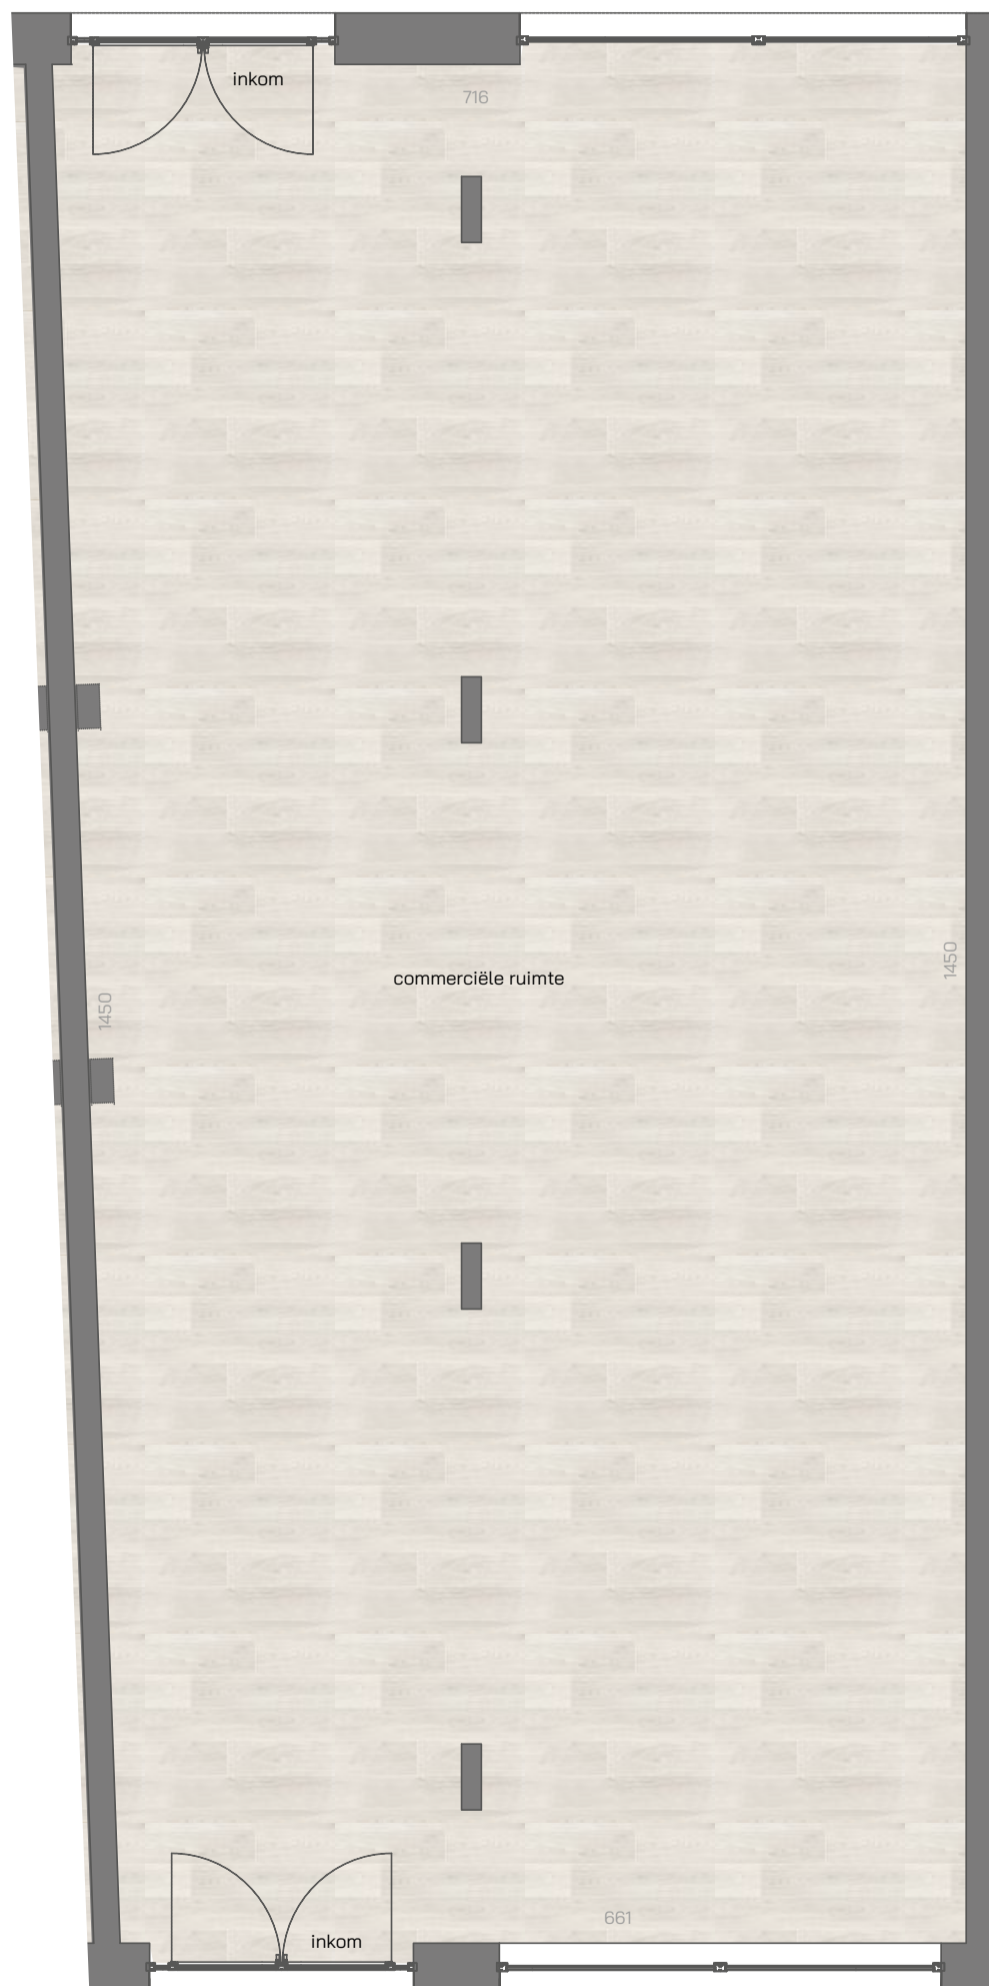

*Alle afmetingen en planindelingen kunnen verschillen t.o.v. het uitvoeringsdossier. De meubels, toestellen en sfeerbeelden zijn ter illustratie. De vermeide oppervlaktes zijn bruto.

