




**APPARTEMENT  
GELIJKVLOERS**  
j. de Troozlaan 78

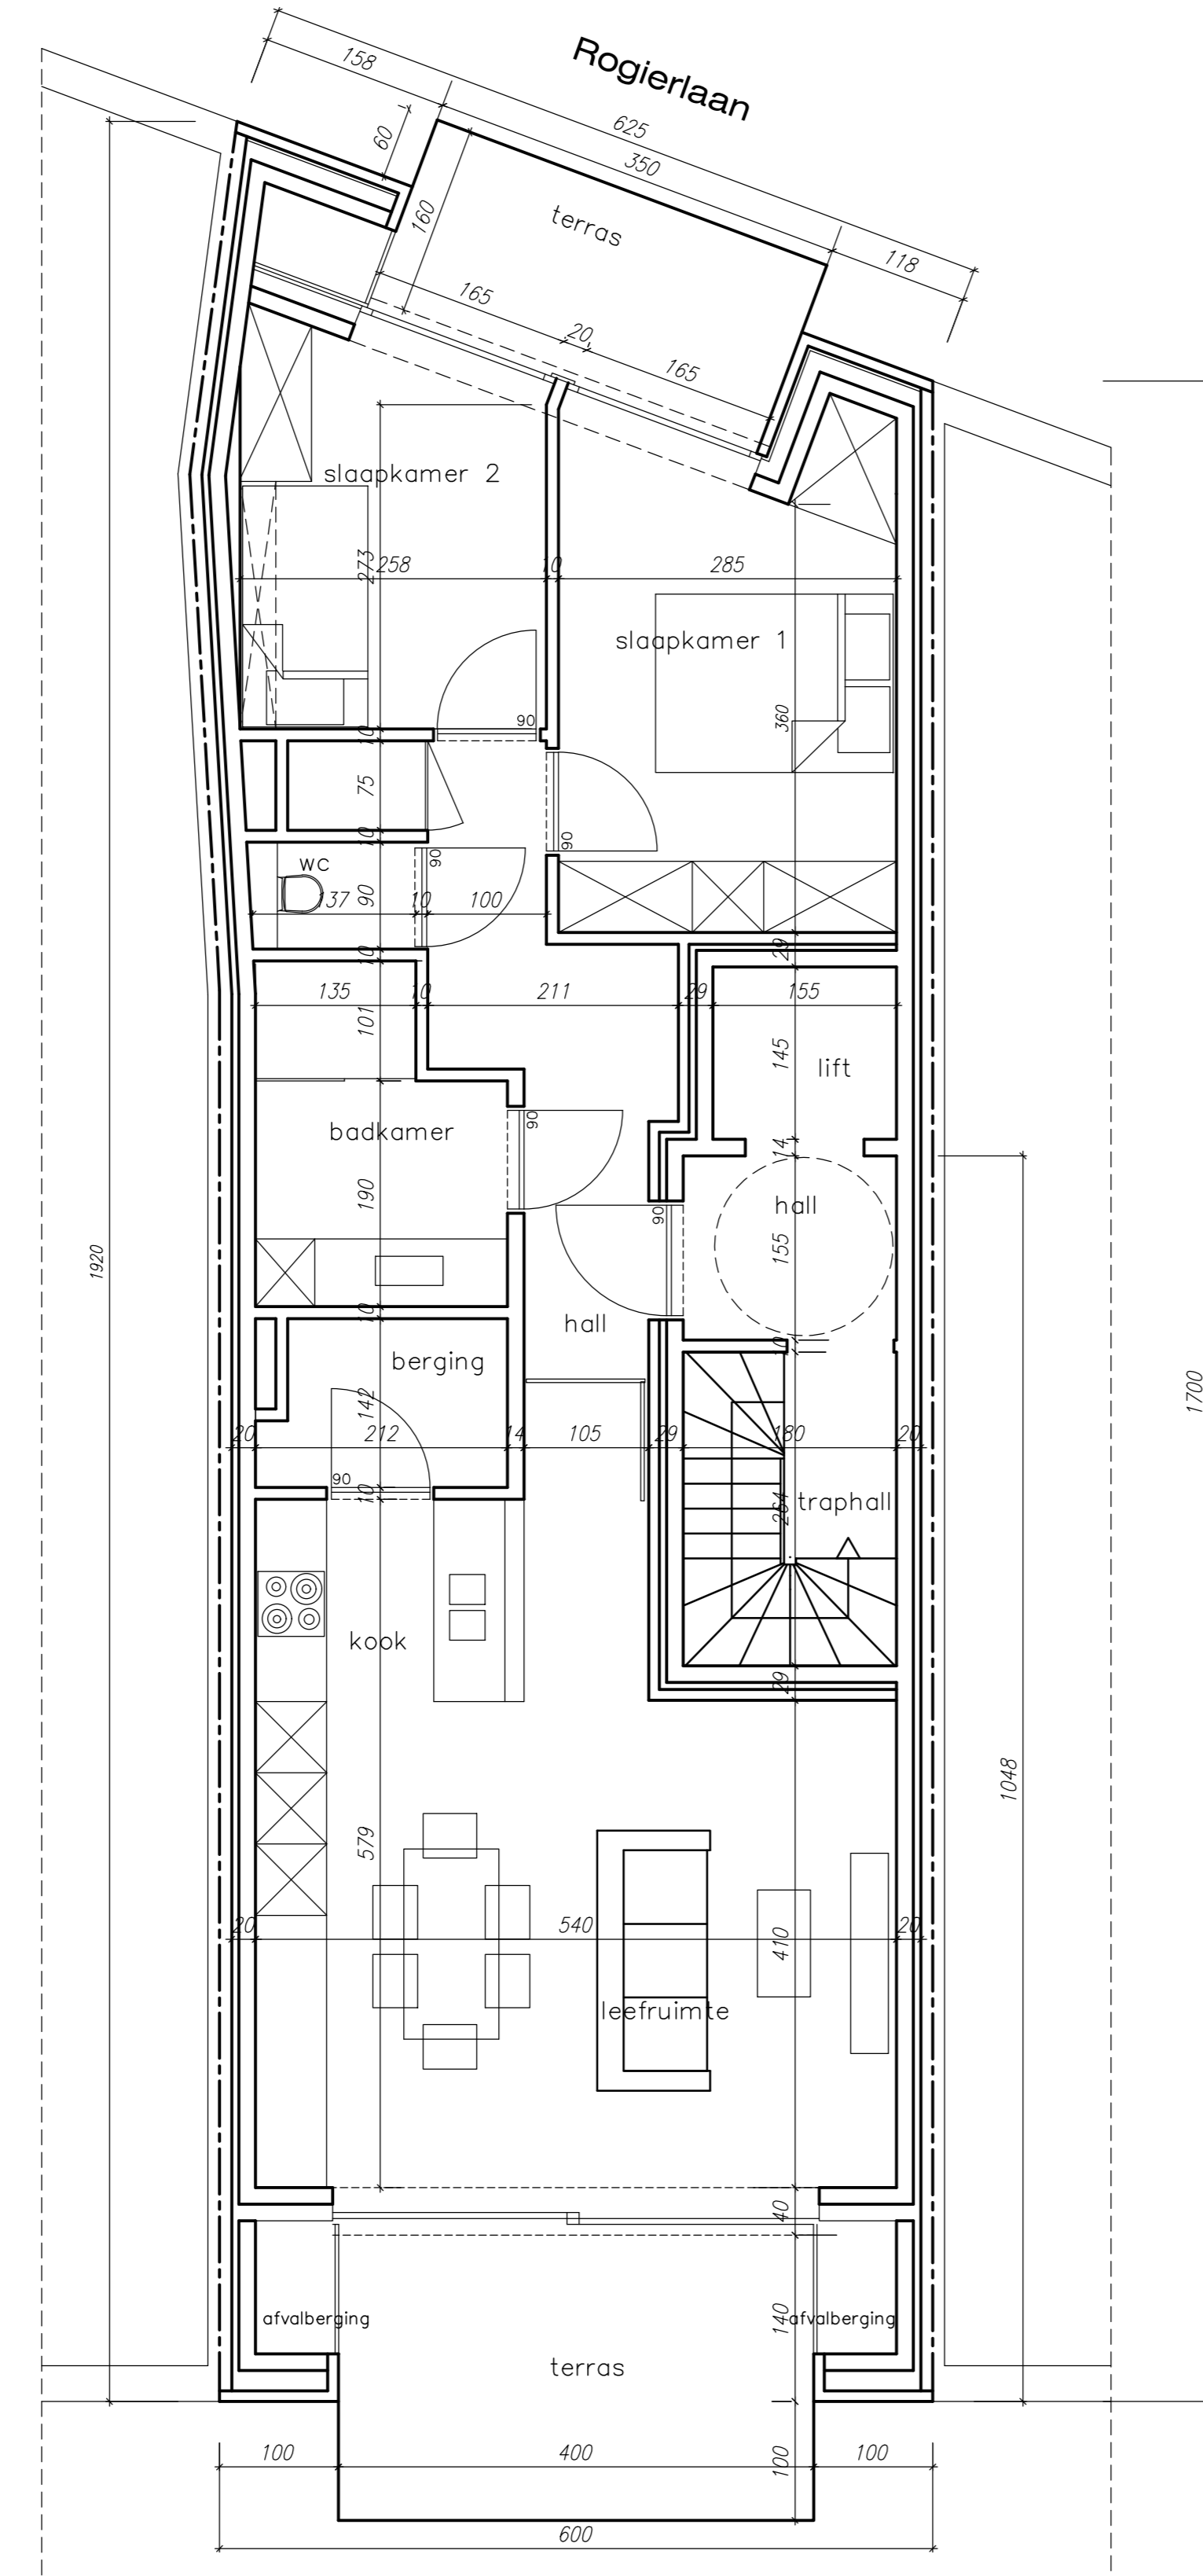

**APPARTEMENT  
1ste-2de-3de-4de VERDIEPING**

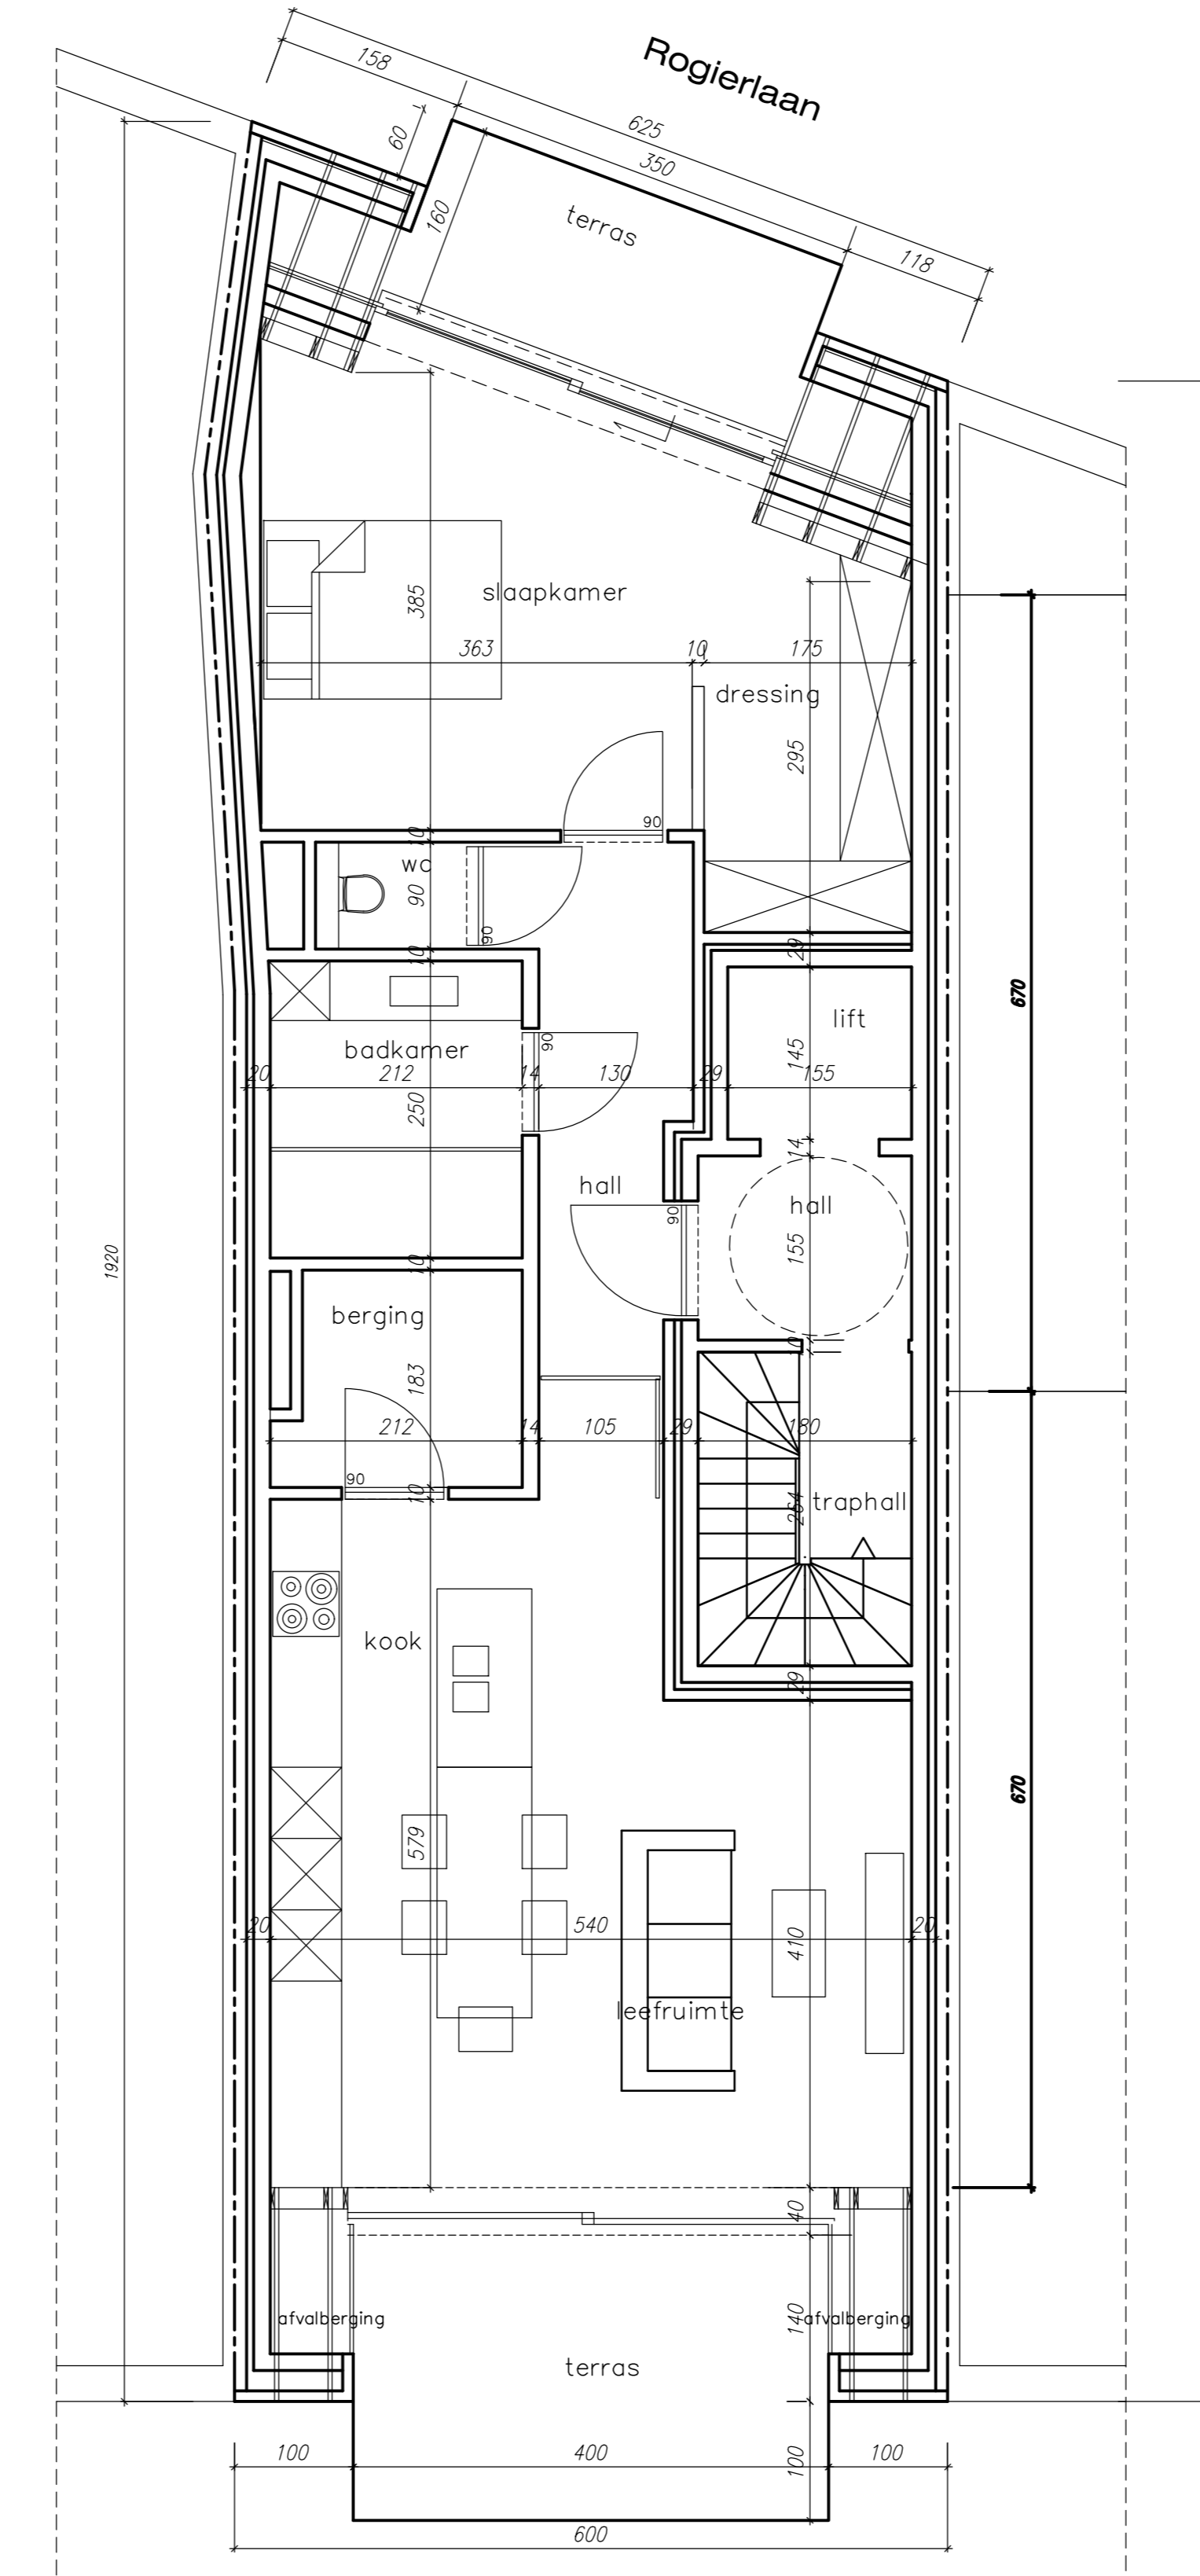

**APPARTEMENT PHILIPPE  
DAKAPPARTEMENT**

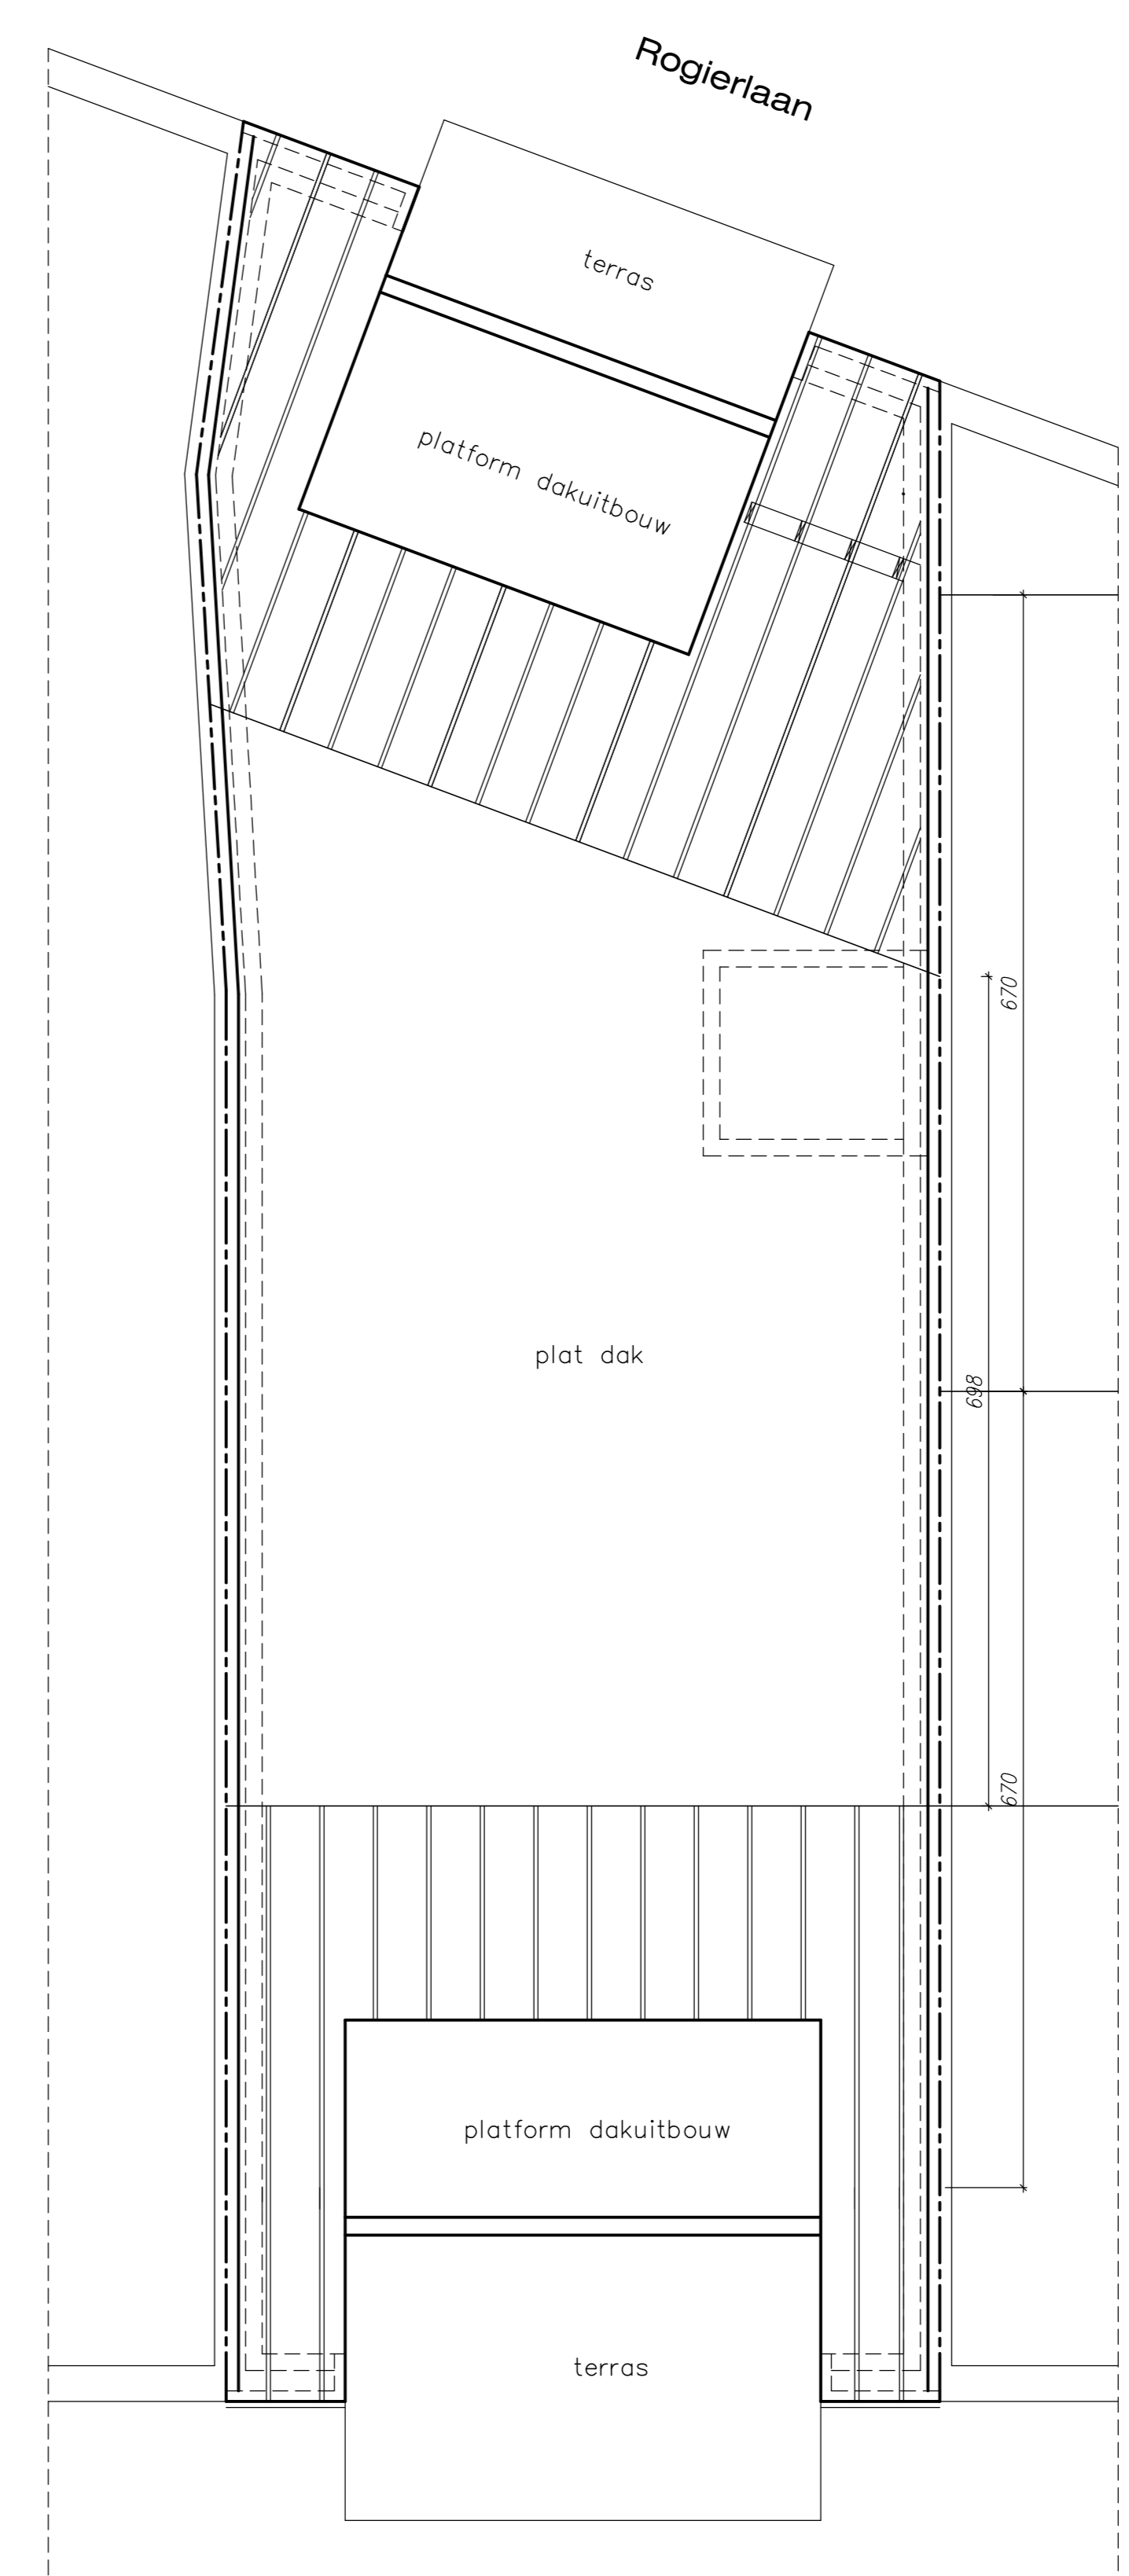

**DAKPLAN**

|                                     |  |
|-------------------------------------|--|
| <b>PROVINCIE</b><br>STAD<br>LIGGING | WEST-VLAANDEREN<br>BLANKENBERGE<br>J. DE TROOZLAAN 78<br>8370 BLANKENBERGE<br>AFD.2 - SECTIE A - NR.843x/2         |
| <b>PROJECT</b>                      | BOUWEN VAN MEERGEZINSWONING<br>RESIDENTIE PHILIPPE   |
| <b>AANVRAGER</b>                    | BVBA NV PROJECTBOUW<br>KAREL DESWERTLAAN 47<br>8370 BLANKENBERGE   |
| <b>ARCHITECT</b>                    | COOMANS BRIGITTE<br>OUDE GENTWEG 26A<br>8820 TORHOUT<br>TEL 050321 43 915<br>ide@coomans.com<br>www.bmgfcoomans.be |

|              |                   |                  |   |
|--------------|-------------------|------------------|---|
| <b>datum</b> | <b>DOSSIERNR.</b> | <b>EWIG BLAD</b> | <b>PLANS</b>  |
| 30/06/20     | 767/20            |                  | GEVELS<br>DOORSNEDEN<br>INPLANTING<br>TERZENPROFIEL |

|  |  |
|--|--|
|  |  |
|  |  |