

PROVINCIE

WEST-VL.

STAD

BLANKENBERGE

OPDRACHT

PLAATSEN POORT IN VOORGEVEL

GELEGEN

MAMETSTRAAT 25 - 8370 BLANKENBERGE
1° AFD. - Sie A - Nr. 789 z

VOOR REKENING

DATUM : 14/05/60

STAD BLANKENBERGE, DE OPDRACHTGEVER,

A

B

Nr. DOSS. : 12.9001

TEKENING :

1

SCHAAL : 1/50

DE ARCHITECT,
R. HERREMANS
BORSBEKESTR. 34
9551 RESSEGEN

AROHM.


DE AANNEMER,

TEL. 053 / 62 84 80
ORDE ARCH. : OOST-VL.

PLANNEN •


SNEDEN •

GEVELS

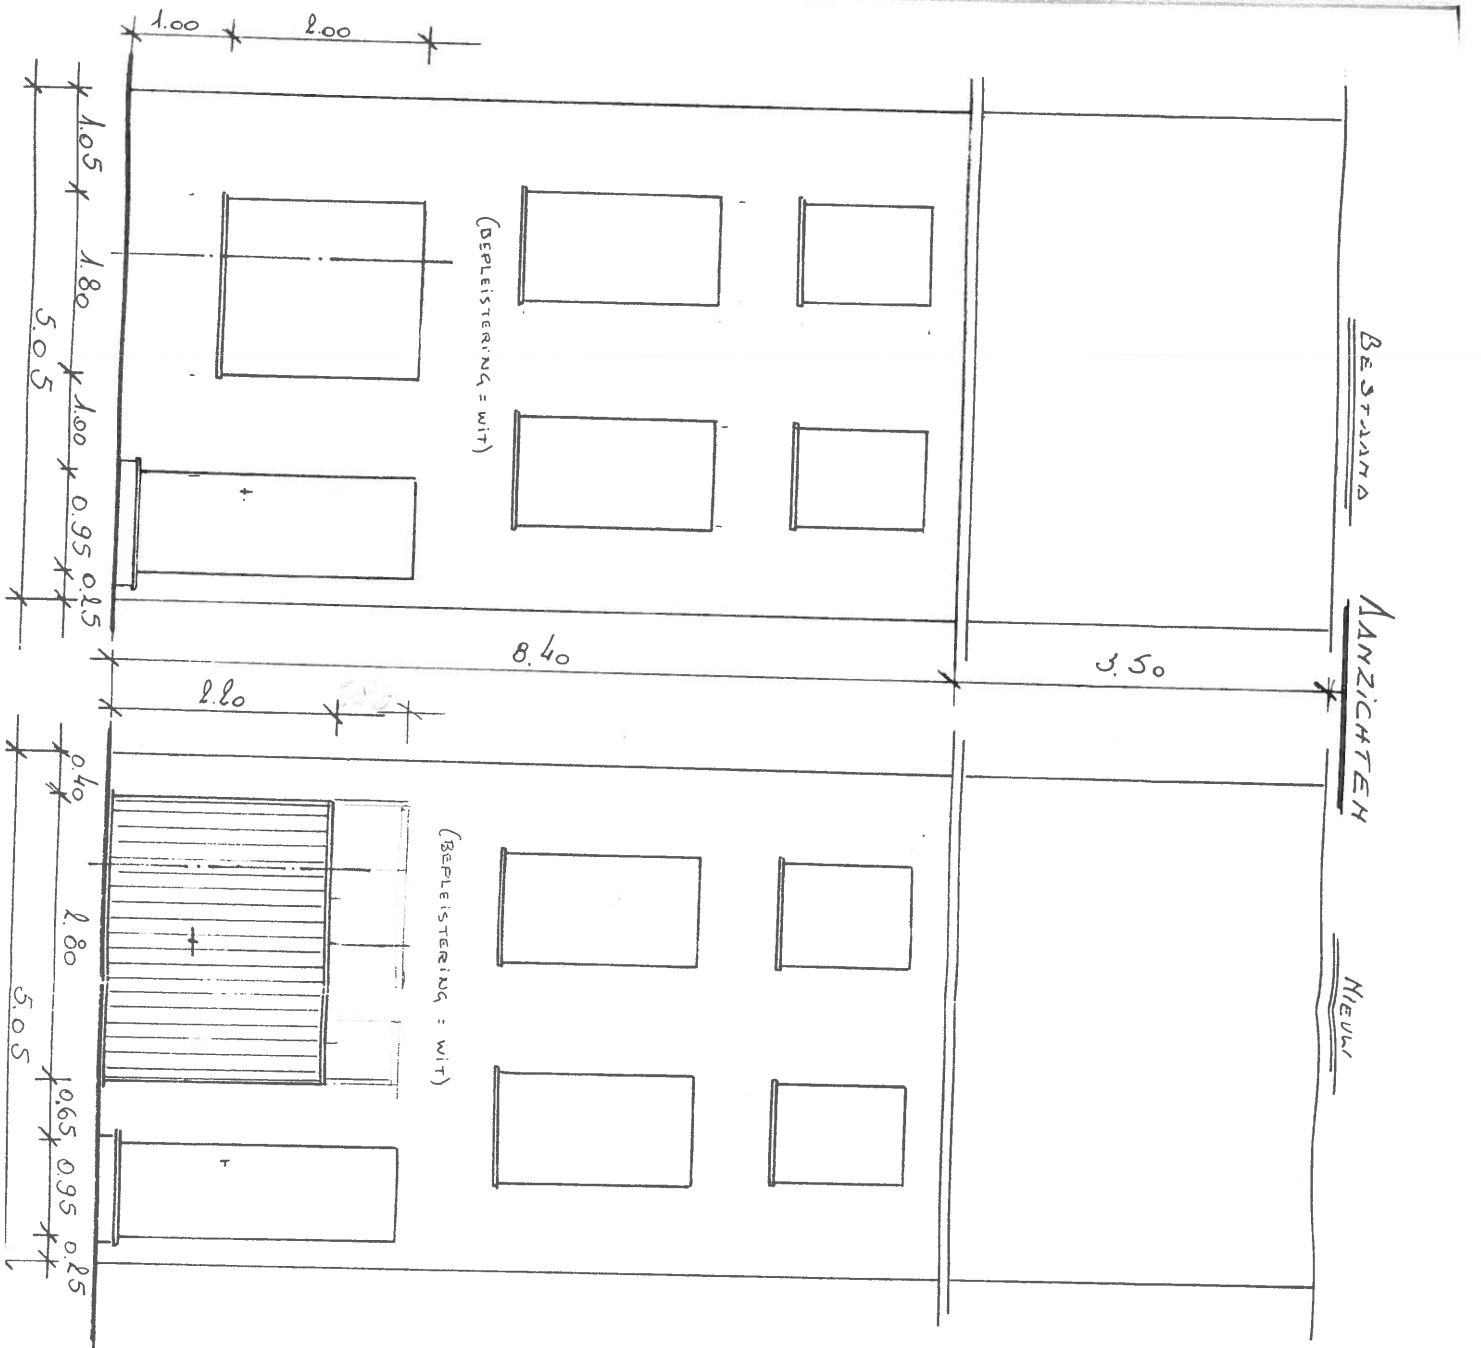


SCHAAL: 1/50

DOORSNED

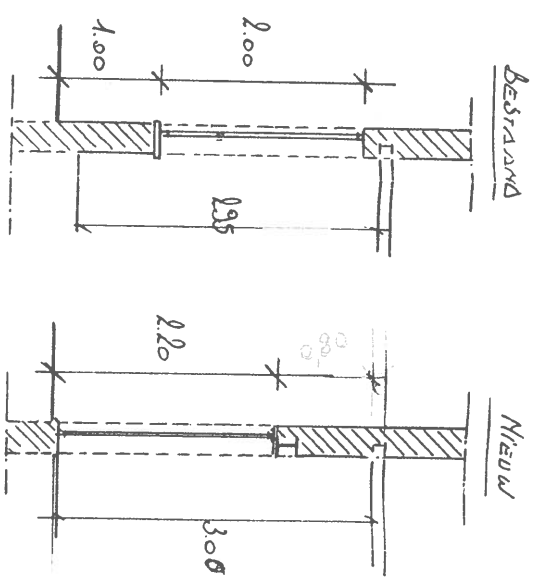


GRONDPLAN

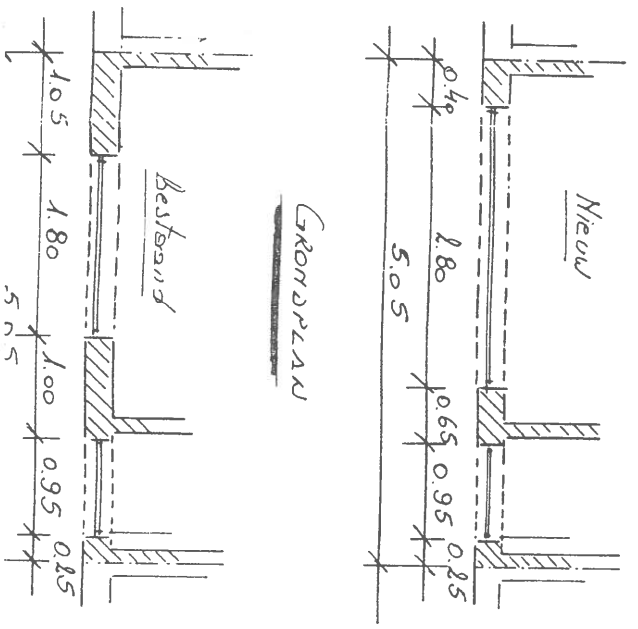



ERBOWEN A. ORGLVLL

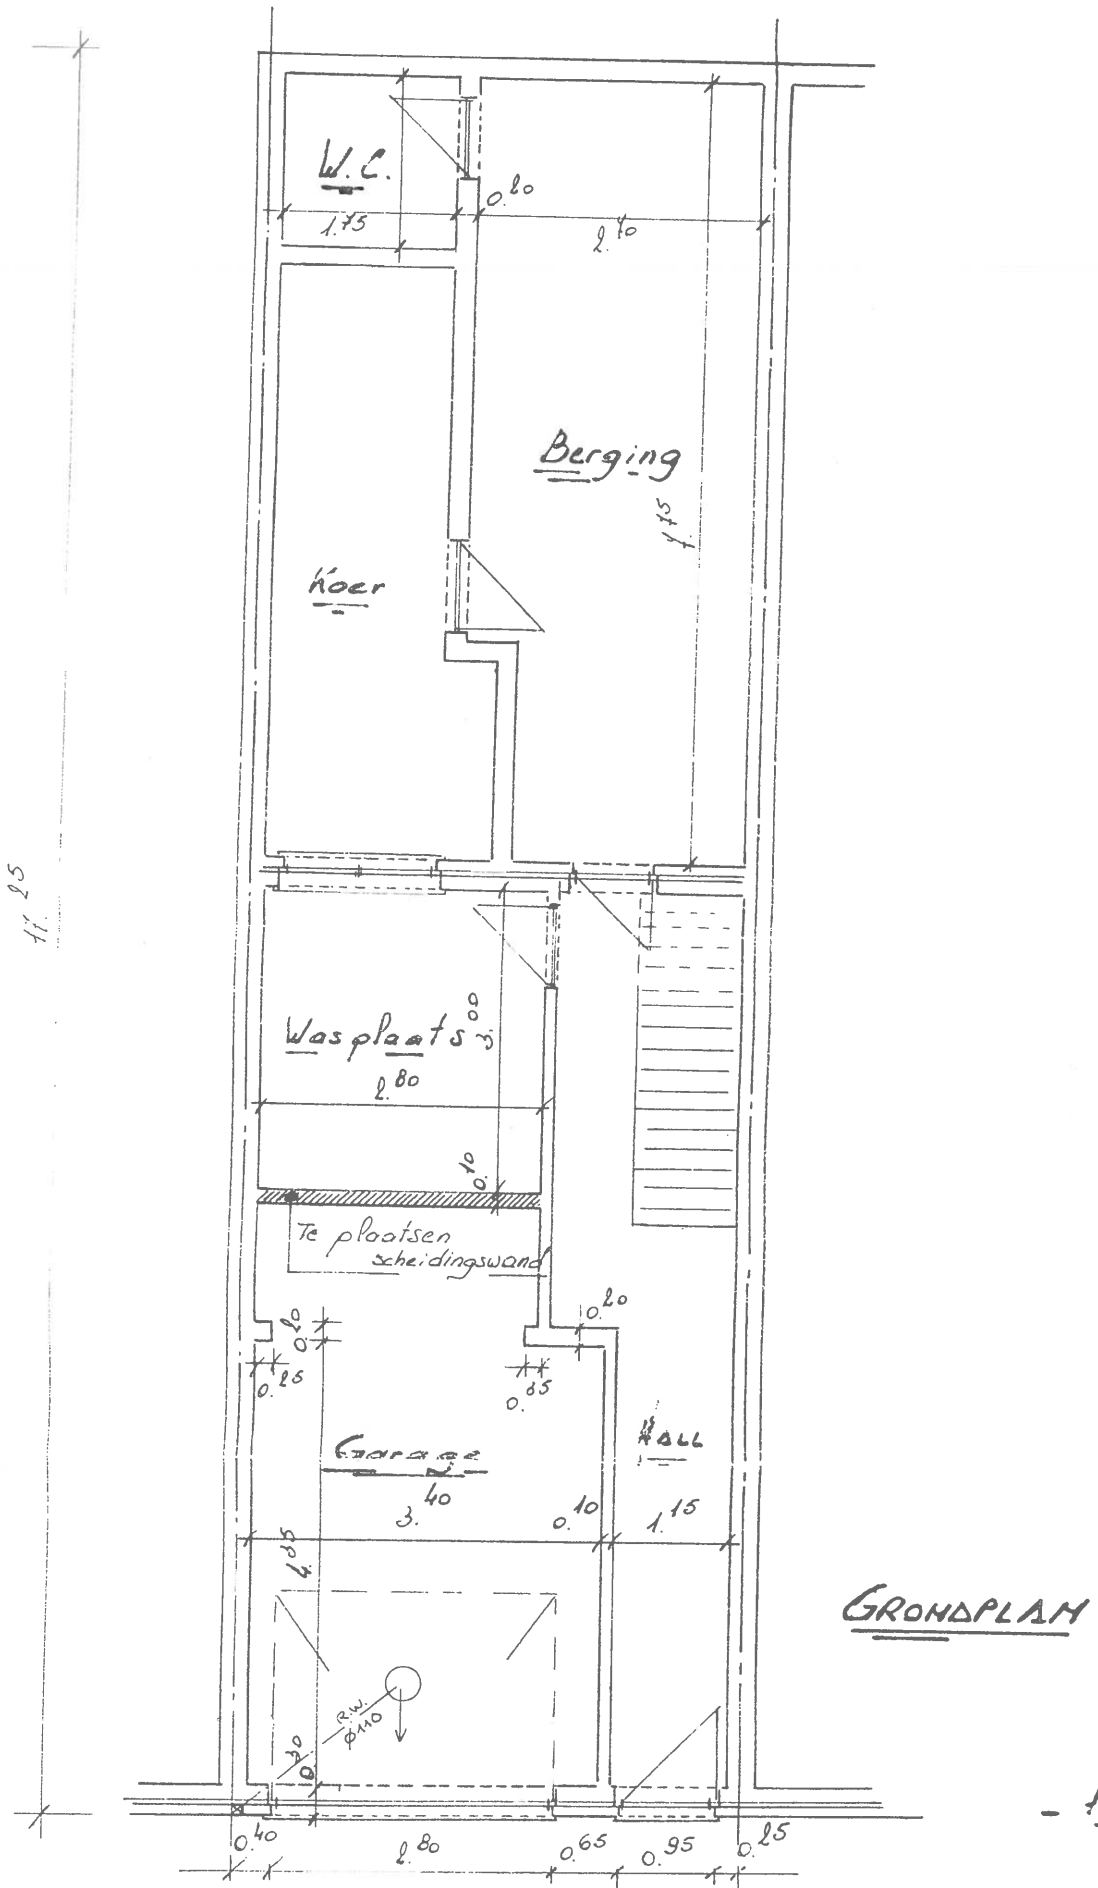

GRONDPLAN

- 1/50 -