
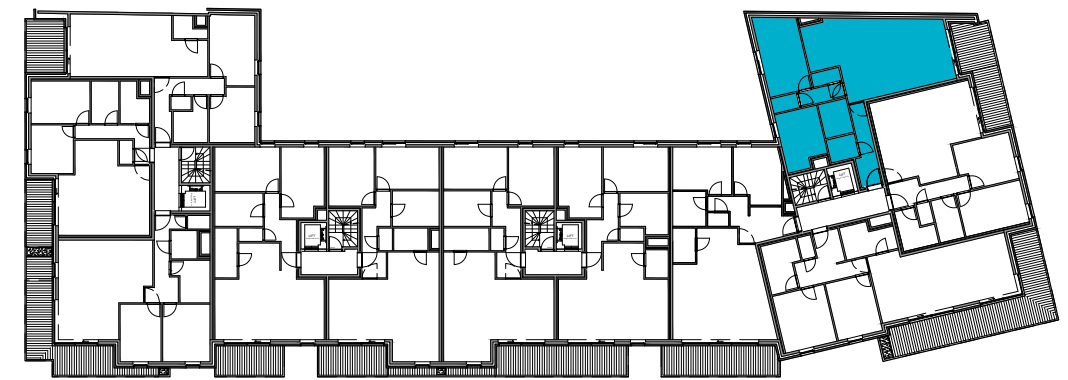


Bouwen van 40 appartementen met ondergrondse parkeergarage

Stationstraat 2-4, 8600 Diksmuide

residentie patersvat

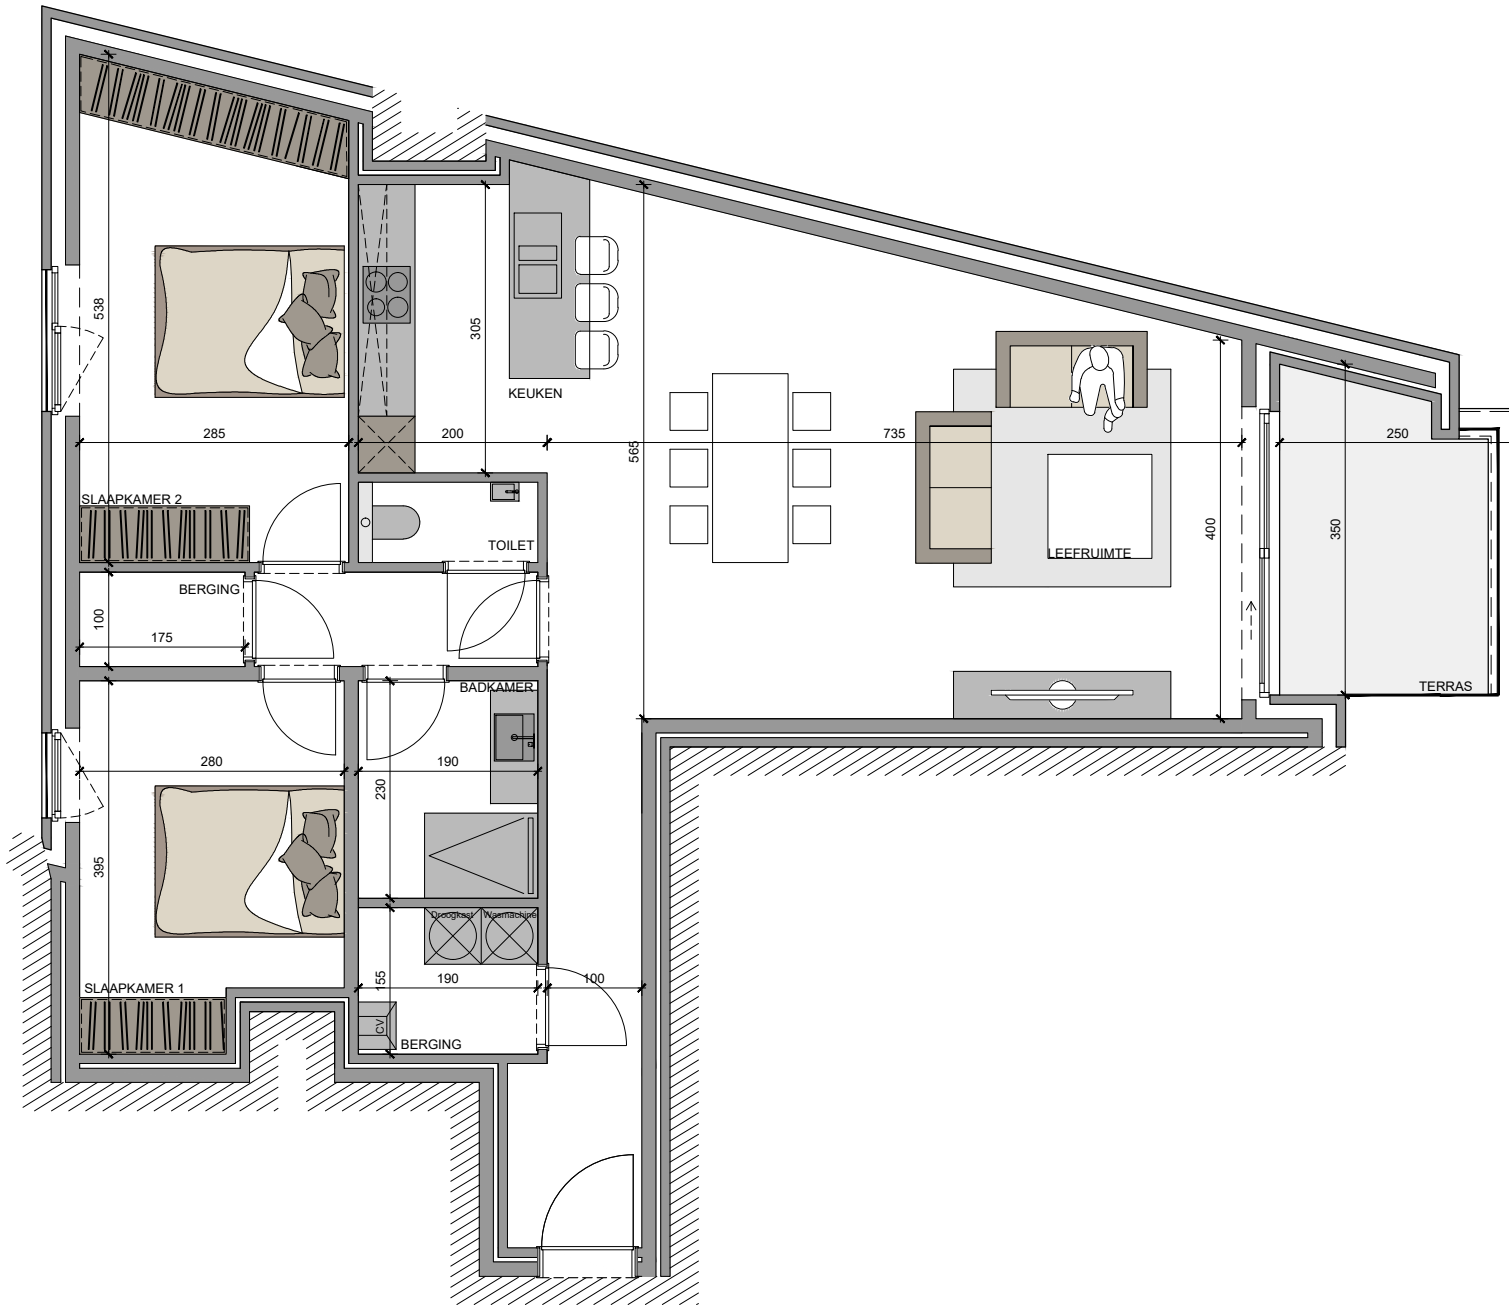

VERDIEPING +01


Appartement 1.11

App.: = 107m²

Terras: = 8m²



wielfaertarchitecten

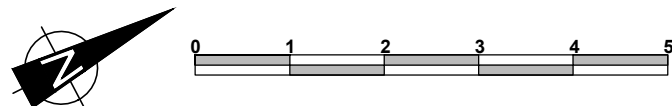

Dit verkoopplan is indicatief. Alle maatvoeringen zijn benaderend.
Het getoonde meubilair is indicatief. Het verkoopslastenboek heeft voorrang op de plannen