

PROCES VERBAL DE BORNAGE – PROJET

Identification 51017/

REFERENCE :

- Plan identifié 51017/222
- Croquis cadastraux
- Atlas des chemins vicinaux

Parcelle cadastrée section E n°1200a :

Superficie mesurée : +/- 15 ares 26 ca
 Superficie cadastrale : 15 ares 40 ca

Description des sommets :

Points 1 à 4, borne nouvelle


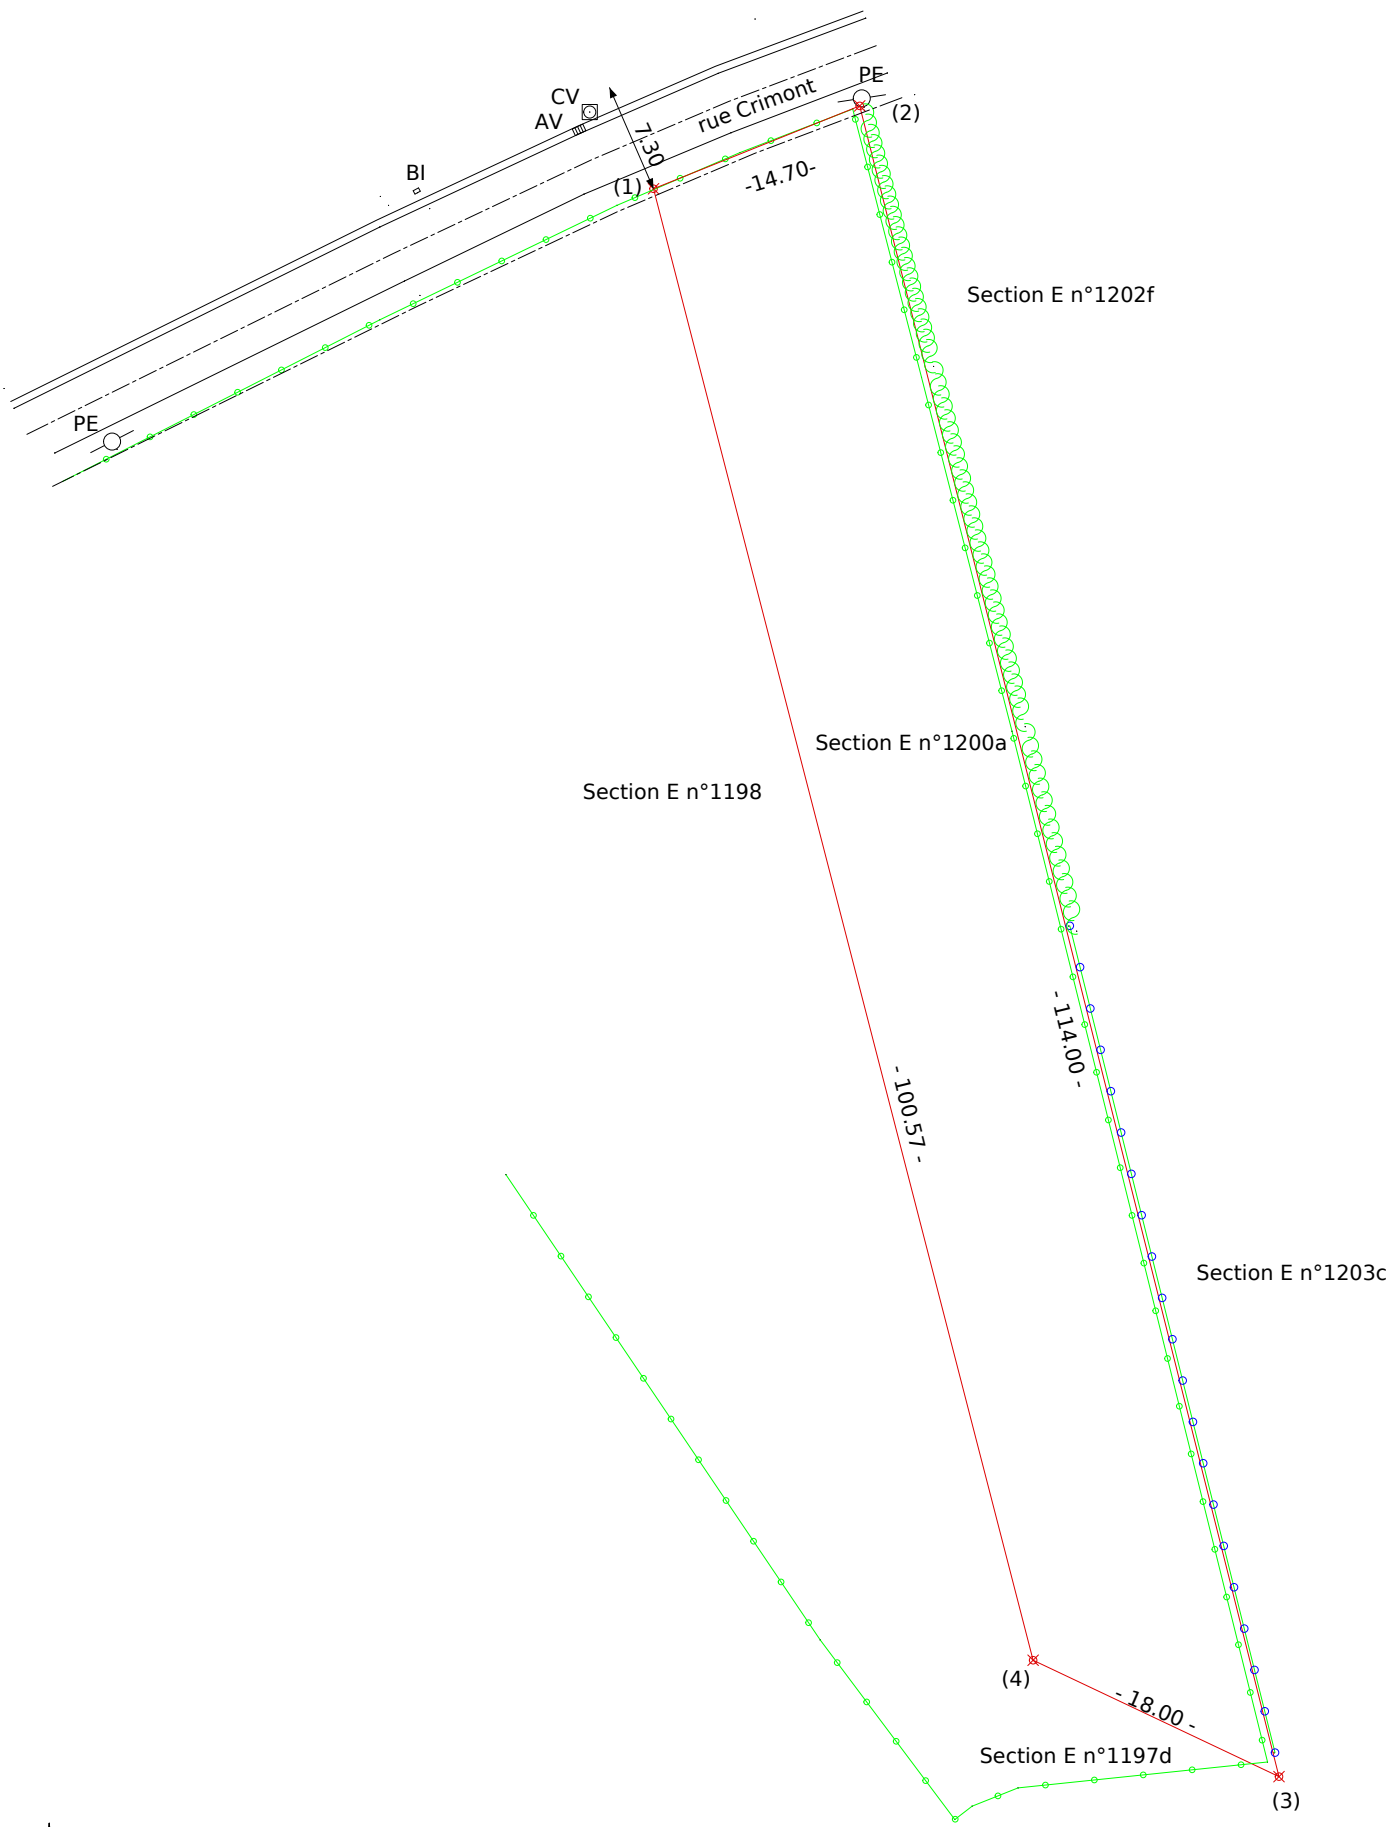


TABLEAU DE COORDONNEES		
Pts	X	Y
1	100348.75	158445.28
2	100362.39	158450.77
3	100390.13	158340.20
4	100373.86	158347.90

- LEGENDE :**
- BE ■ Borne Existante
 - BN ■ Borne Nouvelle
 - PE ○ Poteau électrique
 - CV □ Chambre de Visite
 - AV □ Avaloir
 - BI □ Bouche d'incendie
 - PS • Poteau de signalisation
 - Haie (Symbol: wavy line)
 - Arbre (Symbol: star)
 - Conifères (Symbol: concentric circles)
 - Cloture en béton (Symbol: blue dashed line)
 - Cloture (Symbol: green dashed line)
 - Limite de culture (Symbol: solid green line)

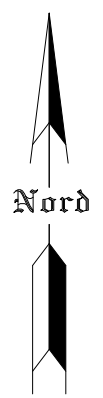

Dessiné avec le logiciel DraftSight

Echelle : 1/500