



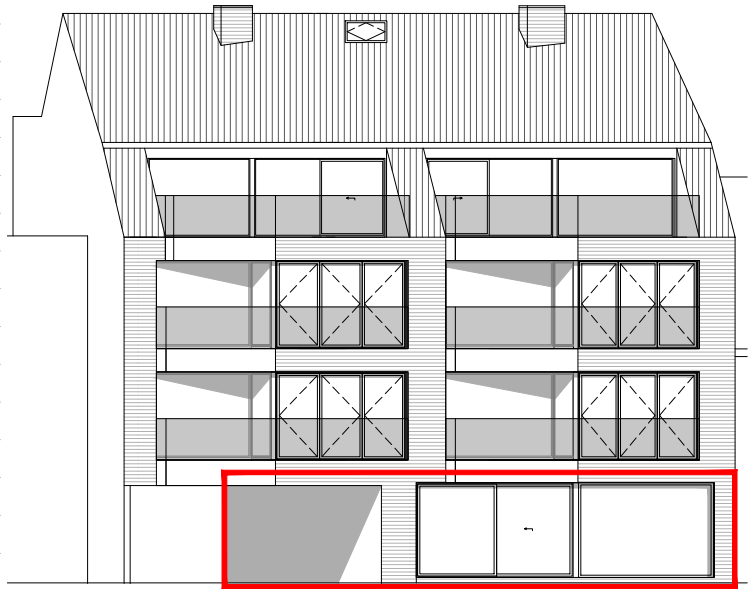

voorgevel - noordwest



achtergevel - zuidoost

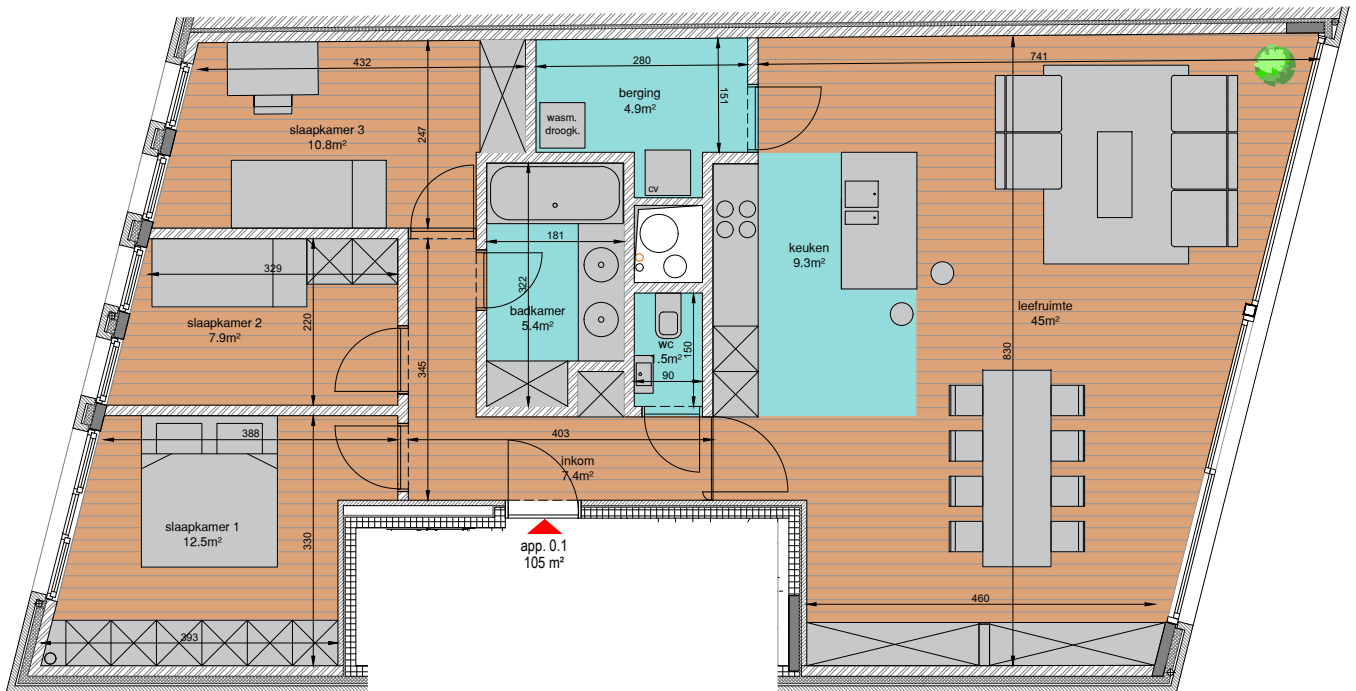

schaal 1/100



APP. 0.1 - 3 slaapkamers
appartementen VERINVAN BVBA

Deze plannen zijn opgemaakt onder voorbehoud van wijzigingen voorkomend van opmerkingen van bouwheren en overheden, opmetingsplannen, studie stabiliteit, studie technieken, brandveeradvies, ... (niet limitatief).
 De voorgestelde maatvoering, inrichting en afwerking, dimensies van schachten en kokers zijn indicatief en niet bindend.
 De voorgestelde omvang en positie van meubilair (keukens, sanitaire toestellen, ...) is louter informatief.
 Dit is een niet-contractueel document.