



KELDER- EN RIOLERINGSPLAN
SCHAAL 1/50

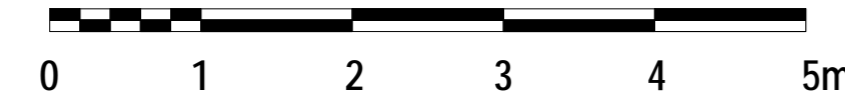

OPP.: 325,74m²



DOORSNEDEN A-A
SCHAAL 1/50

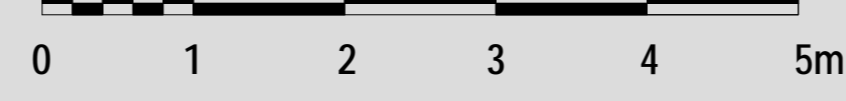

AARD: Het bouwen van een meergezinswoning na afbraak bestaand gebouw

PROVINCIE : West-Vlaanderen
STAD : 8370 Blankenberge
STRAAT : Kerkstraat 325

SECTIE: Afdeling 3 - Sectie C - Nrs. 25/9/5
Vervolgtoets: /
Goedgekeurd: /
Algemeen aan: /

OPDRACHTGEVER(S) : ALAJA bvba
Ter Doetsstraat 71
8380 Lissewege

GEBRUIKTE MATERIALEN:		WIJZIGINGEN:	
Gevelbekleding	witte gevelbekleding - zwart rookpijp	A	
Plafond	Alucom-bekleding	B	
Dakbedekking	EPDM	C	
Deuren	Alucom-bekleding of aluminium	D	
Ramen	aluminium zwart-ambacht	E	
Begroeiing	nieuwe K 1.1	F	
		G	
		H	
		I	
		J	

Bij ondertekening van de bouwplannen (incl. de ingediende) verklaart de opdrachtgever(s) zich akkoord met de inhoud ervan. Wijzigingen van de plannen dienen voor de bouwstart aan de architect te worden medegedeeld. De aanpak van de werken zonder de architect te vernemen, brengt de volledige aansprakelijkheid van de opdrachtgever(s) voor mogelijke schade en gebreken, voortvloeiend uit deze overeenkomstige handelingen (Rb. 187488 - 4277). Wijzigingen in uitvoering, het volgen van de goedkeuring, worden na kosten van de opdrachtgever(s) en aanvrager afgerekend.

ARCHITECTENBUREAU BERKEIN
Bellemstraat 50
9880 Aalter
Tel. 09 227 88 27
Fax. 09 227 88 28
info@architectenbureau-berkein.com
Orde Architecten Oost-Vlaanderen

STADS- OF GEMEENTEBESTUUR
STEDENBOUW EN RUIMTELIJKE
ORDENING