


PETER YSENBRANDT ARCHITECT
KERKEWEG 29
B-8490 SNELLESEM

TEL +32(0)50 394 743
MOB +32(0)475 450 877
MAIL peter@kerkeweg.be

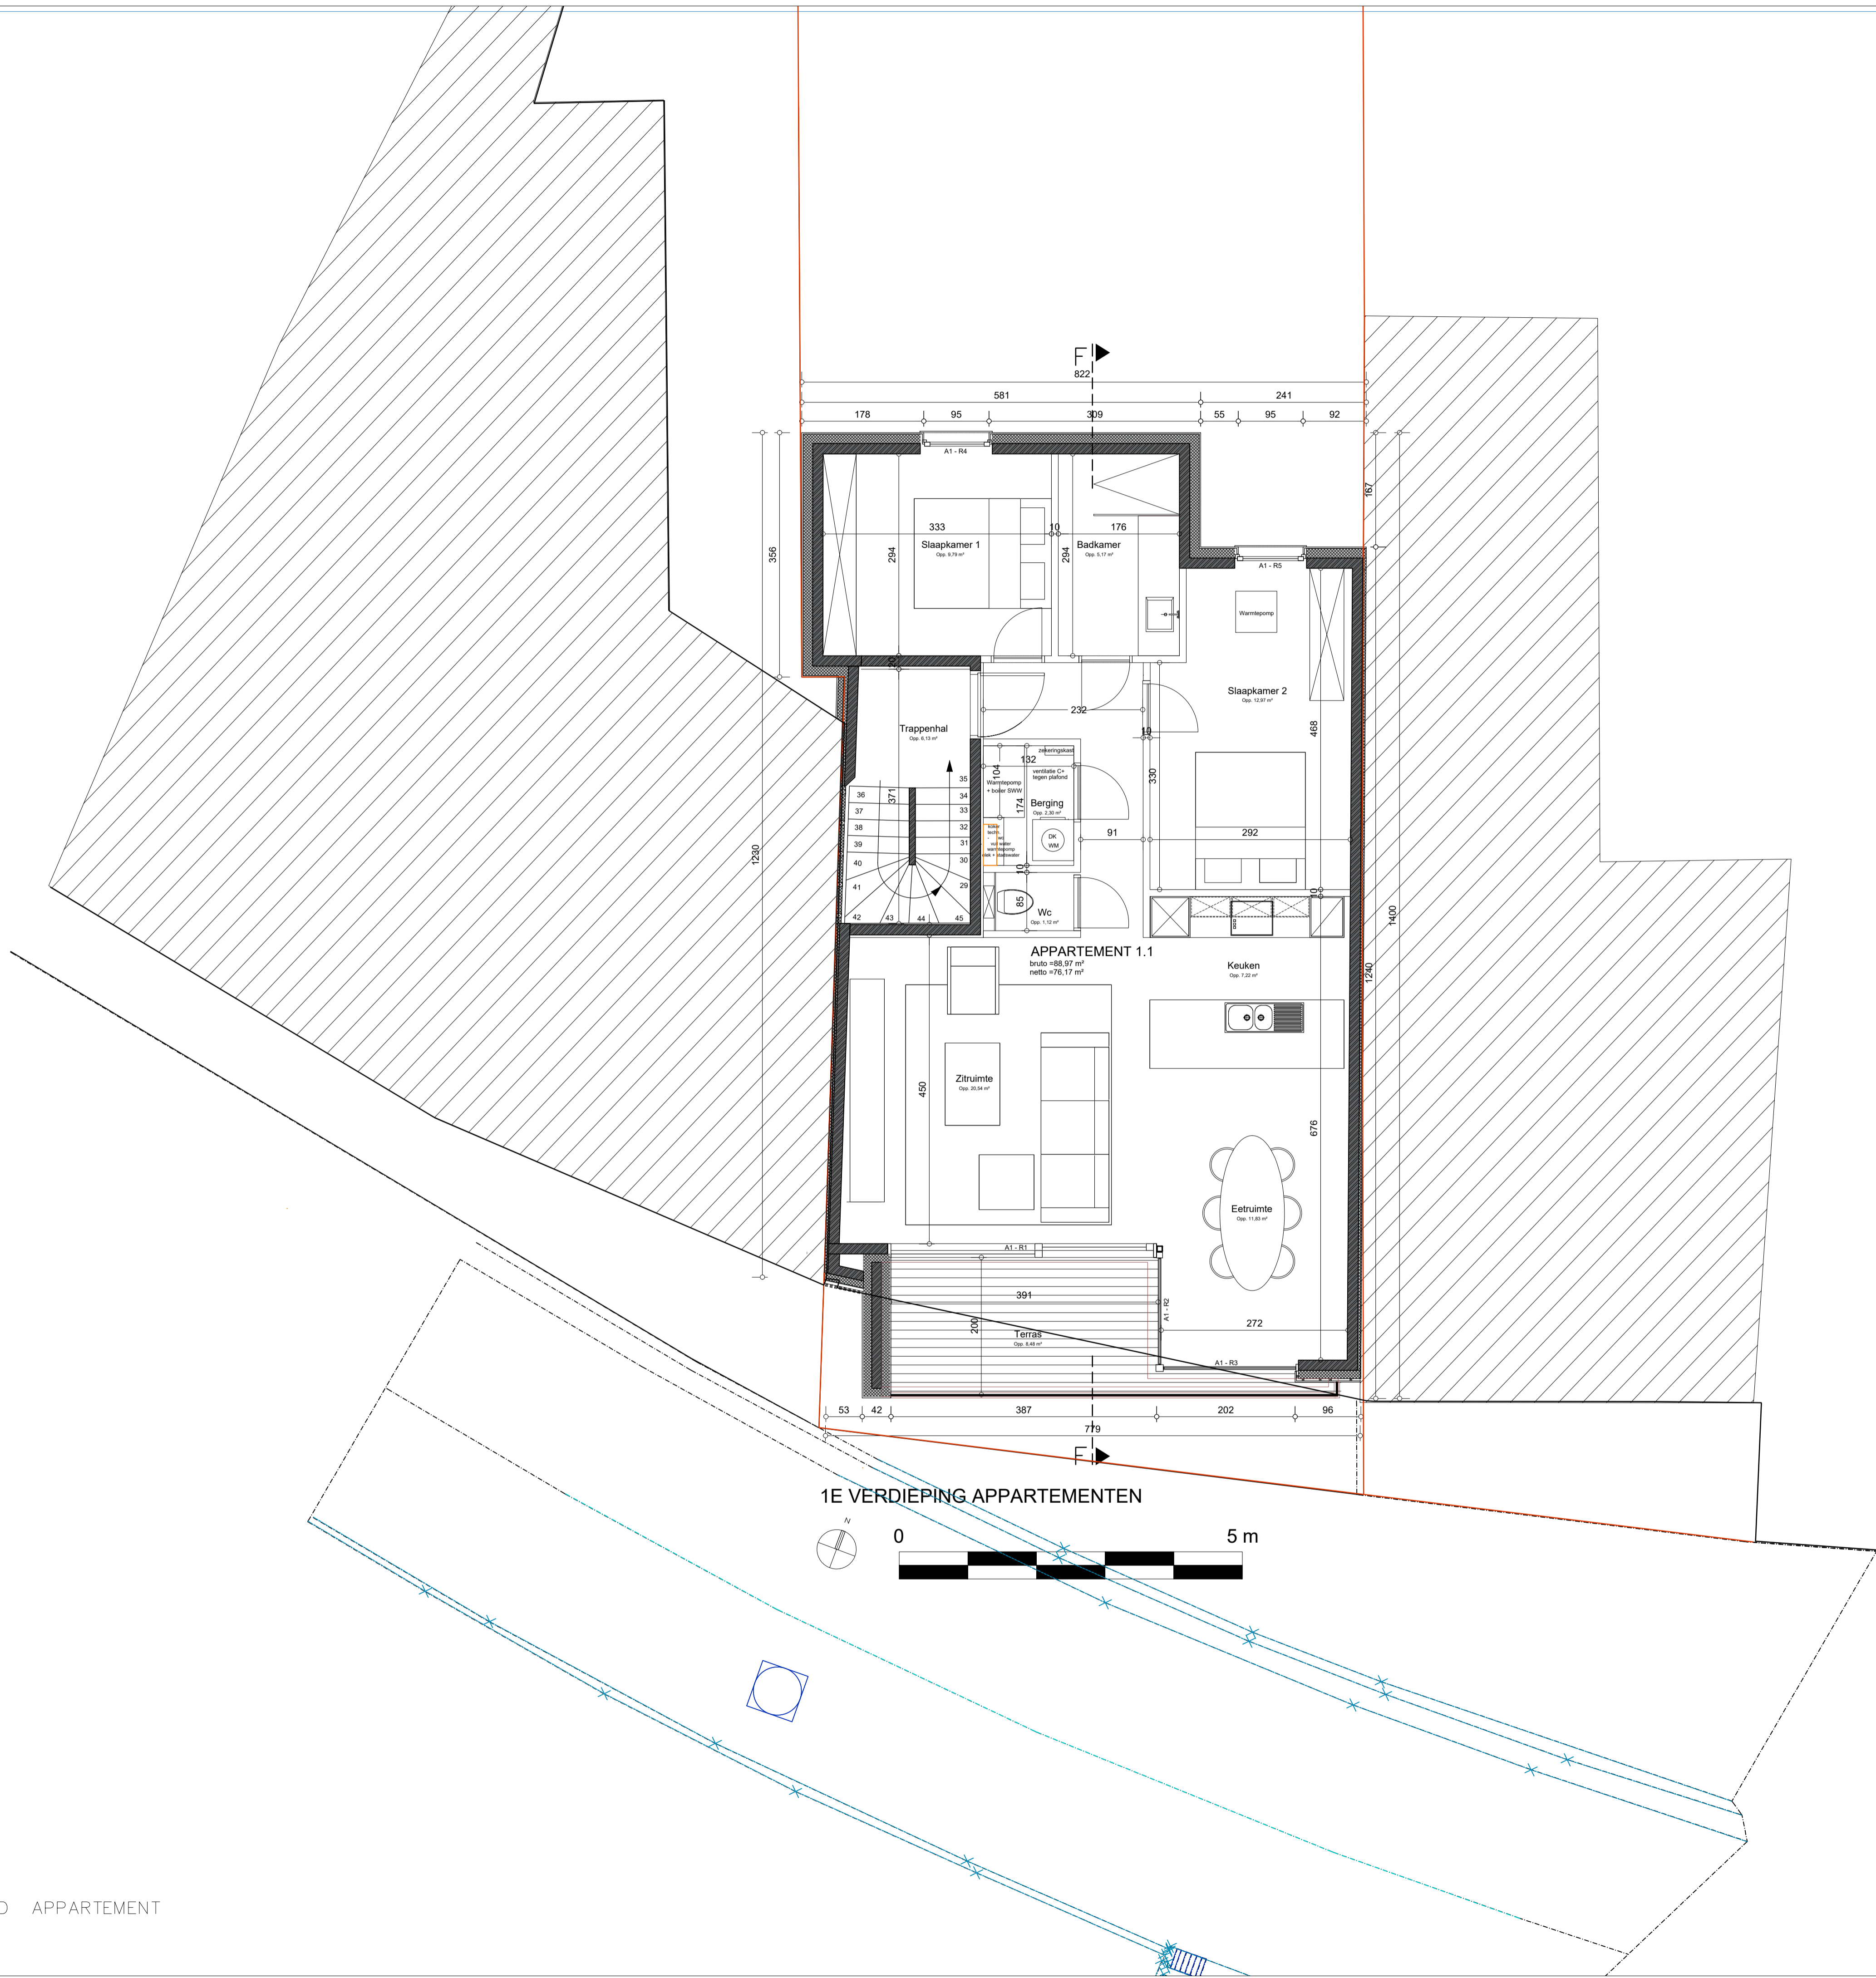

1E VERDIEPING APPARTEMENTEN

BOUWHEER
ALBRIX BV.
MARIJN THEUNYNCK
NICOLAS VANDEN BUSSCHE
VEURNEVAARTSTRAAT 2
B-8670 OOSTDUINKERKE

BOUWPLAATS
SMEKAERTSTRAAT 20
B-8660 ADINKERKE- DE PANNE

DOSSIER 2021-1
SCHAAL 1/50
DATUM 12/08/2022
1E VERDIEPING - NIEUWE TOESTAND APPARTEMENT