




DAKENPLAN schaal 1/100

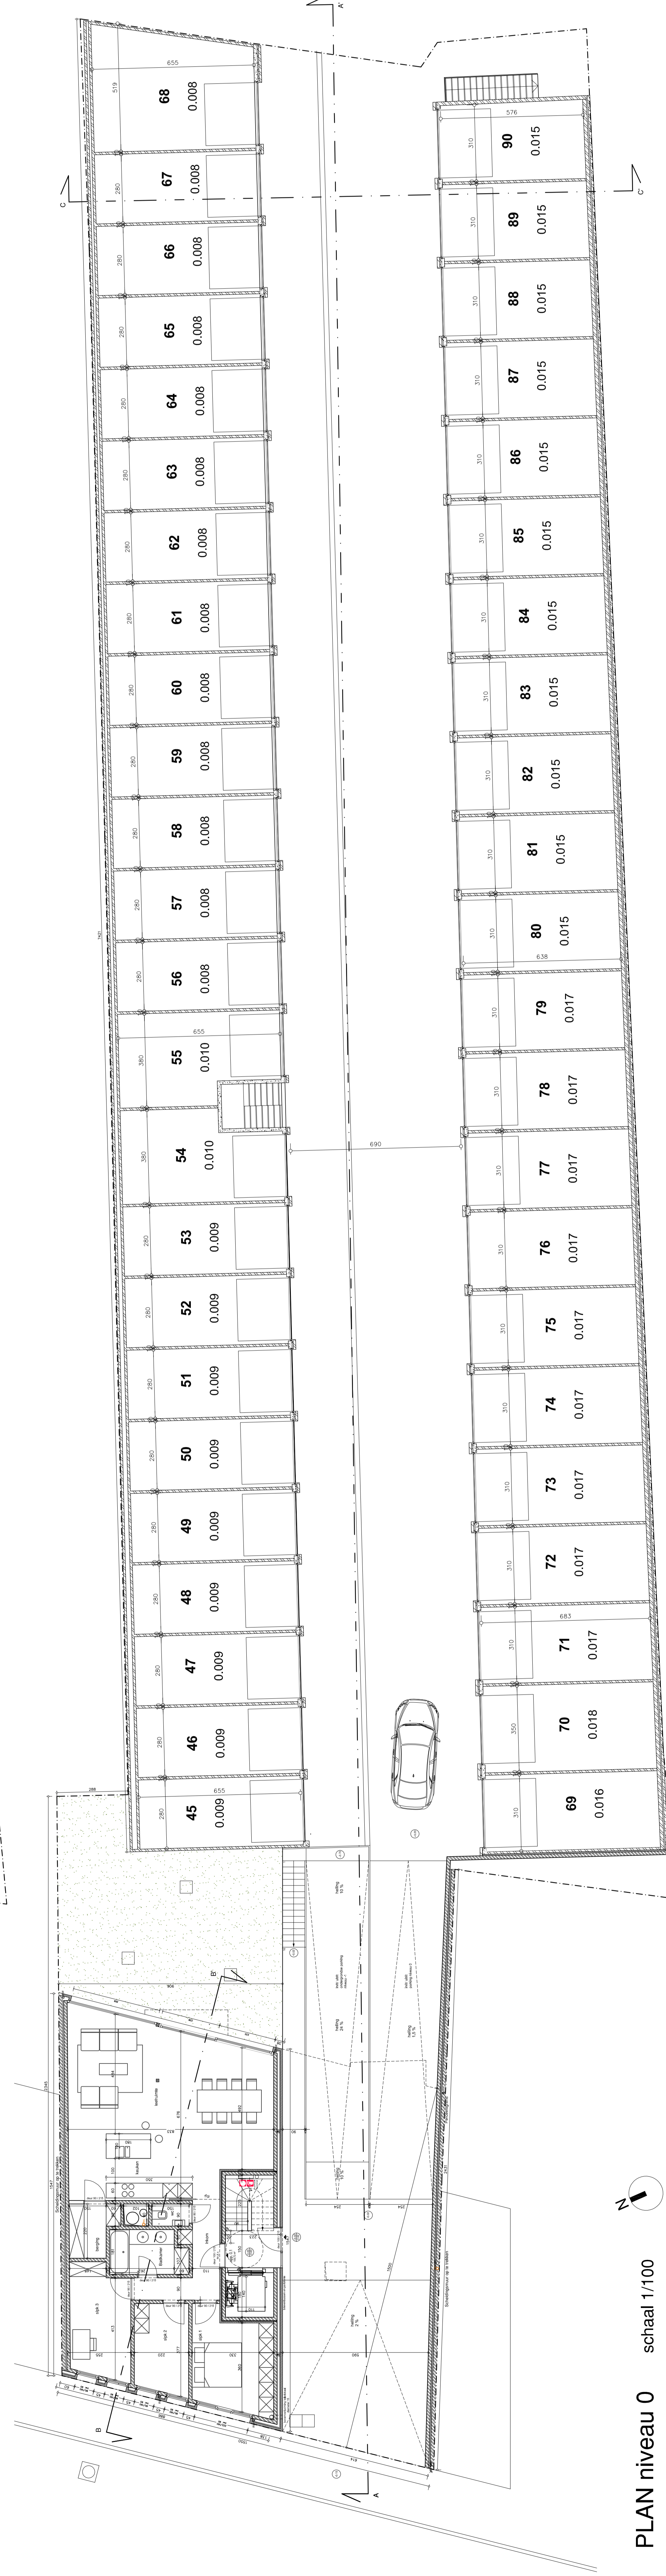


PLAN niveau 0 schaal 1/100

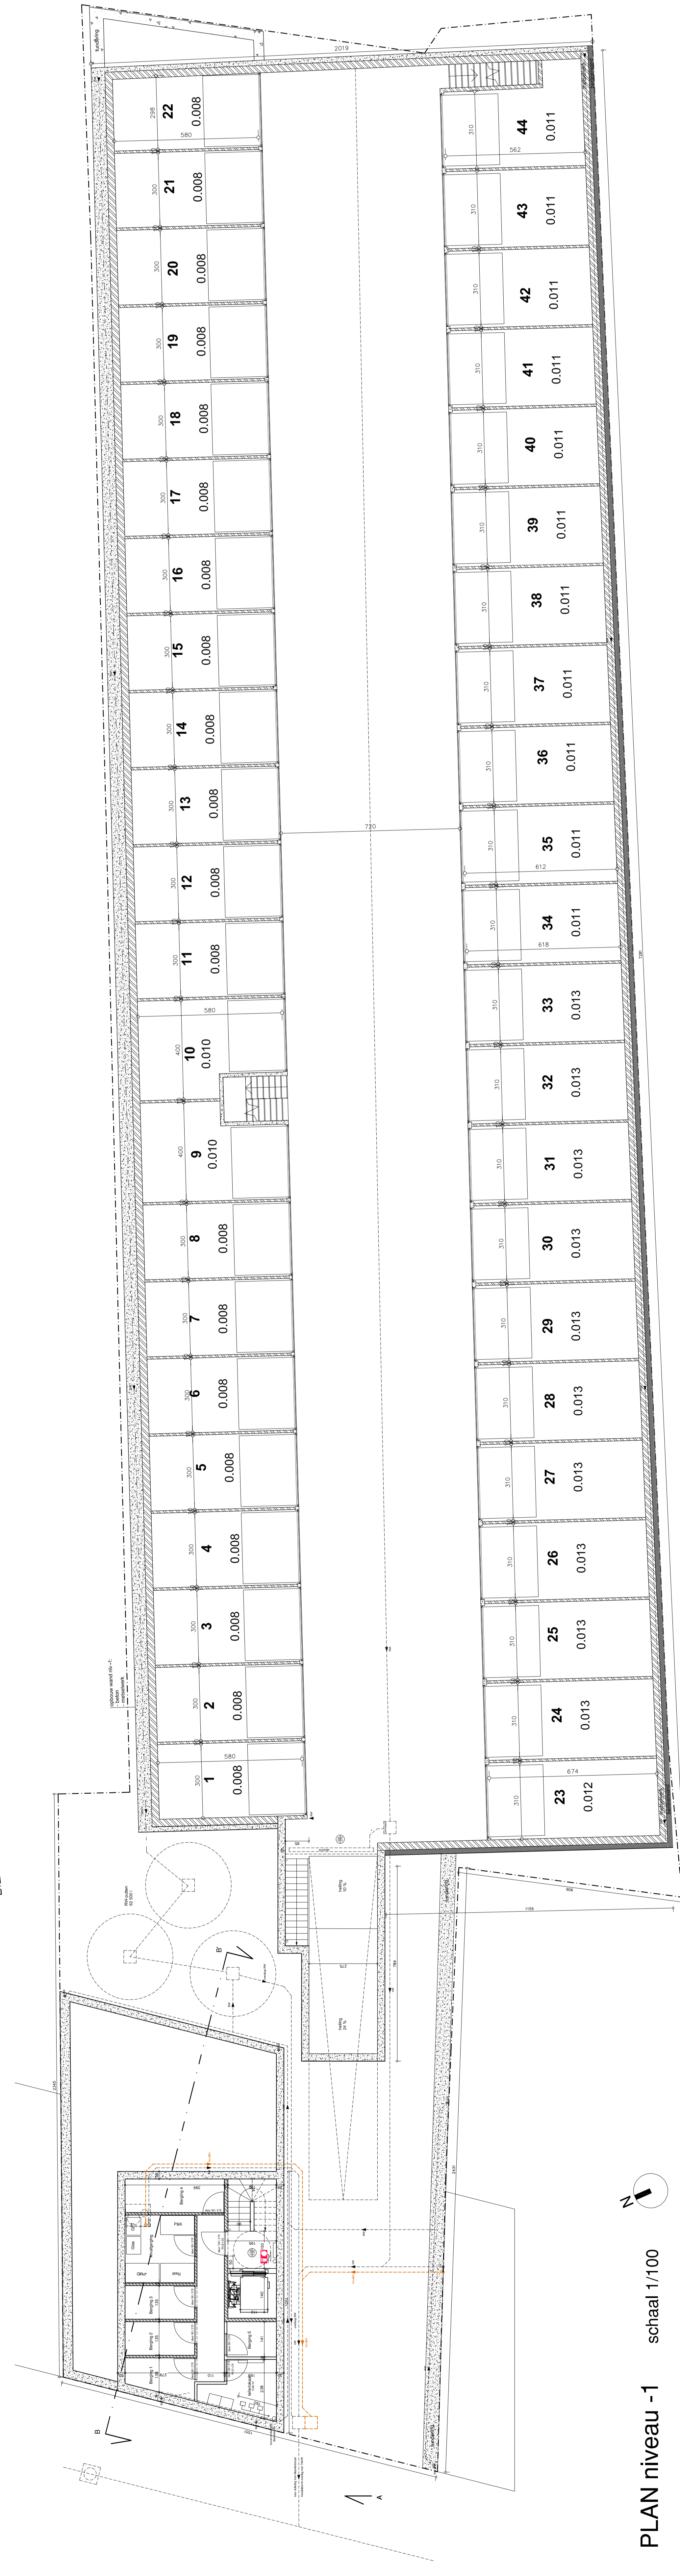

PLAN niveau -1 schaal 1/100

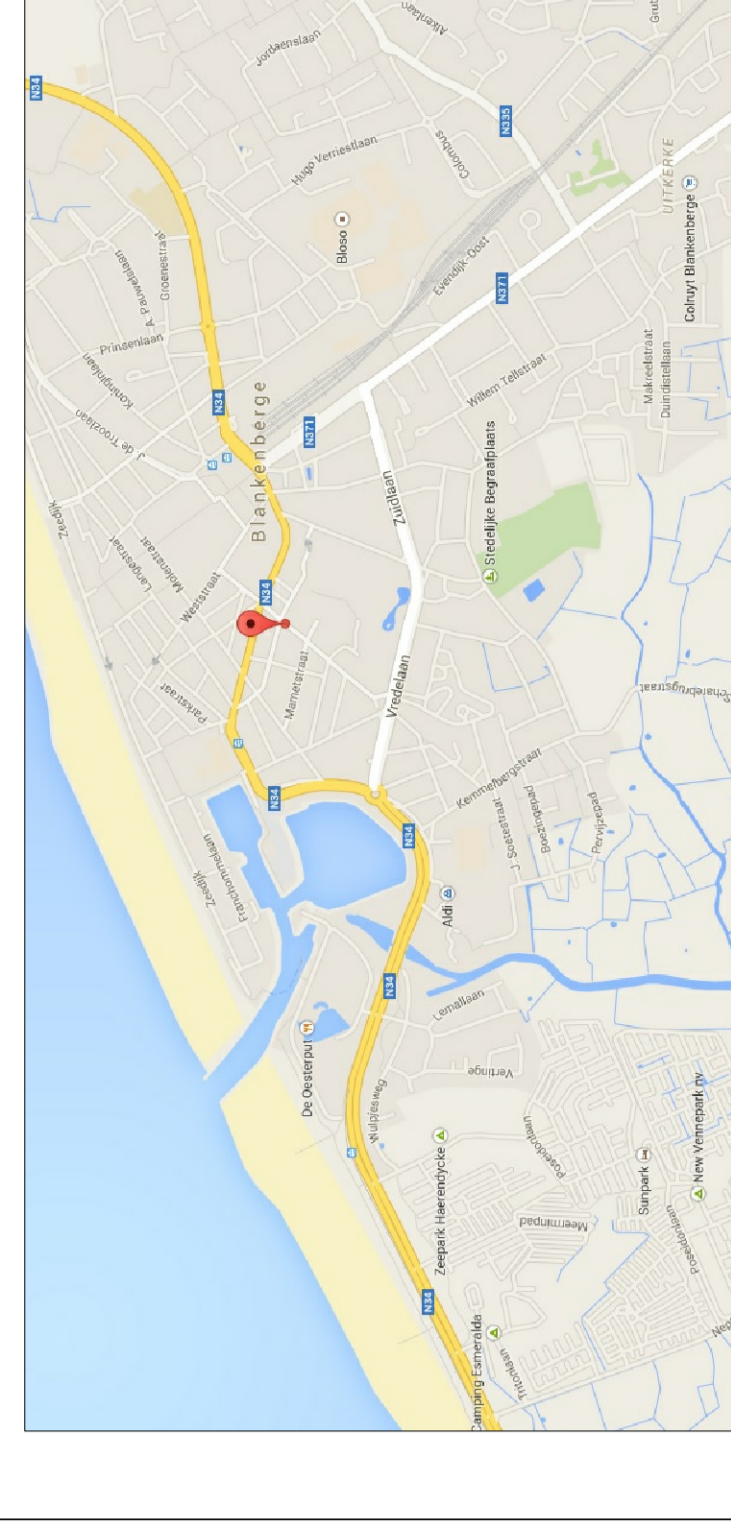

LIGGINGSPAN
schaal 1/20.000

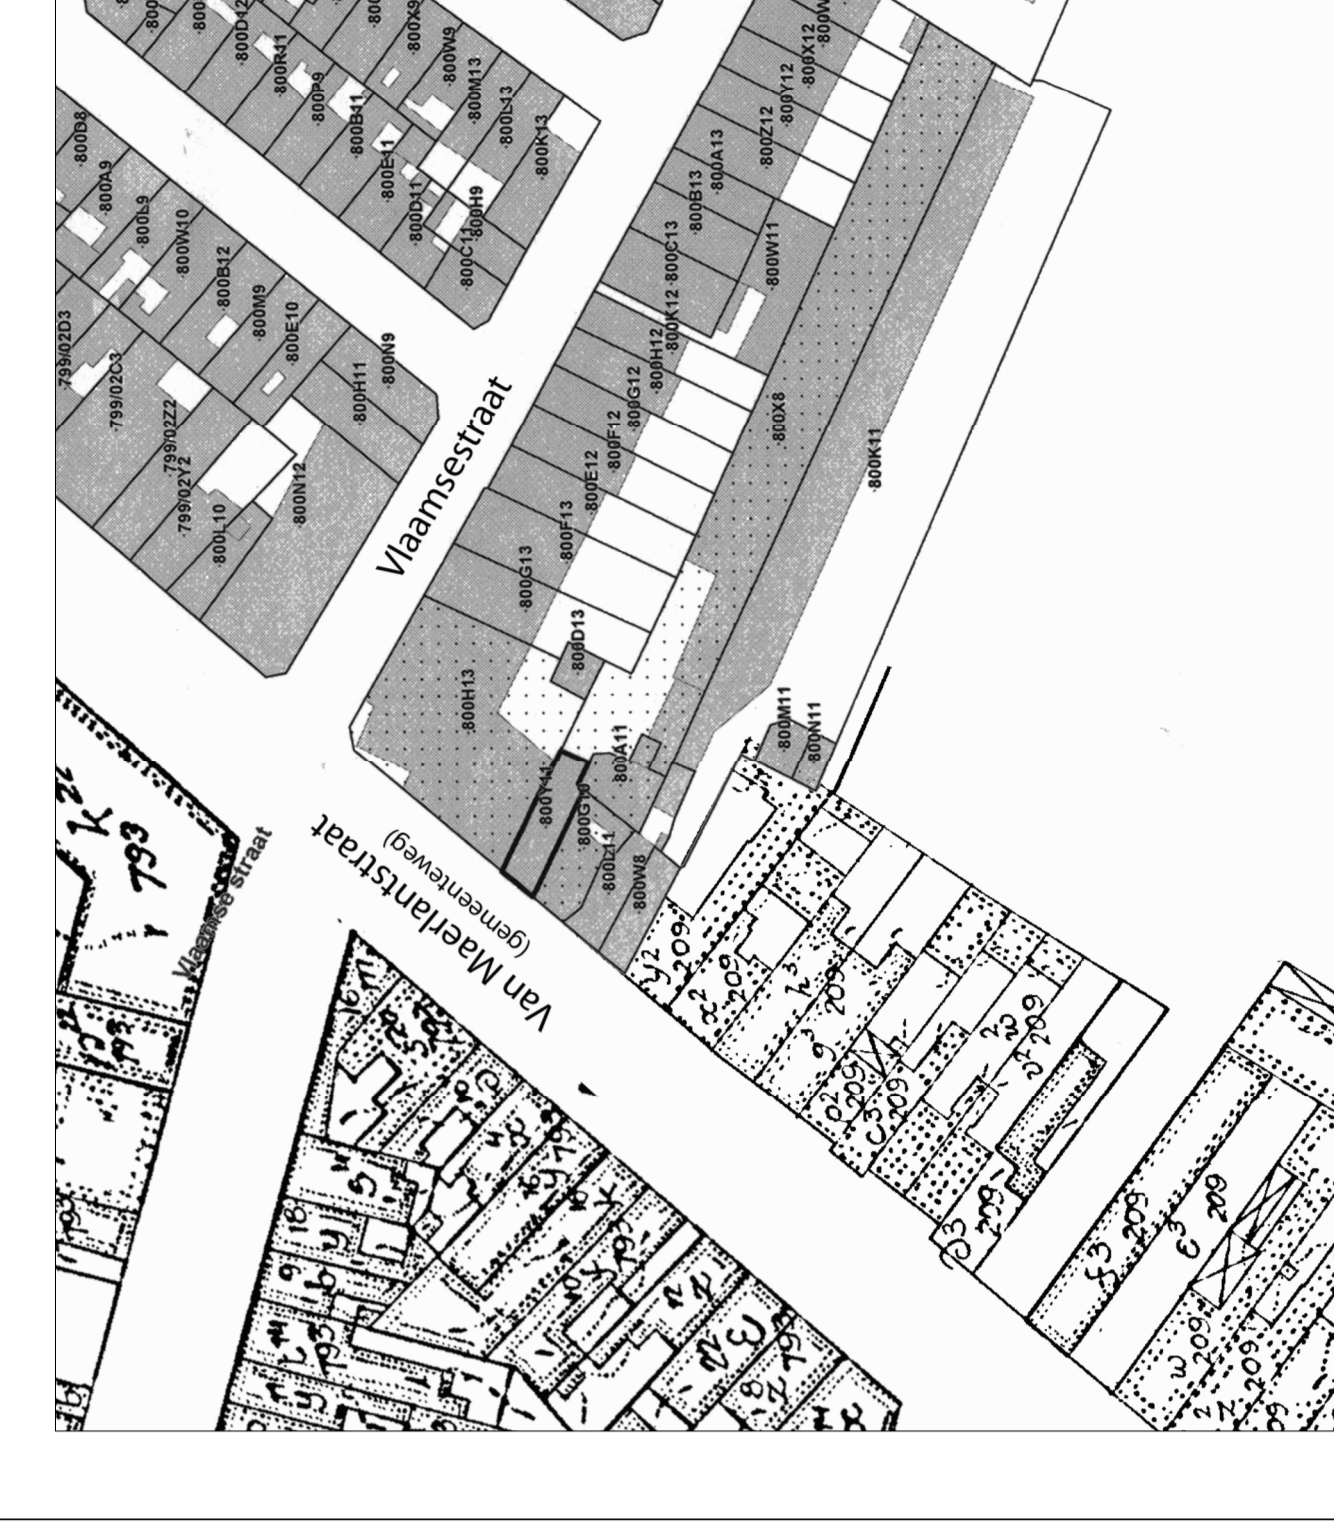

OMGEVINGSPLAN
schaal 1/750

LEGENDE





N	
M	
L	
K	
J	
I	
H	
G	
F	
E	
D	
C	
B	
A	

Datum	03/04/2015