


gevelmaterialen :

- ① gevelsteen : WIT/GRIJS GEVELSTEEN
- ② plint : ARDUIN
- ③ dakbedekking : ANTRACIET STORMPAN DAKPANNEN
- ④ dorpels : ARDUIN
- ⑤ buitenschrijnwerk : ZWART of DONKERGRIJS PVC
- ⑥ goten en afvoeren : ZINK
- ⑦ deur : ZWART/DONKERGRIJS

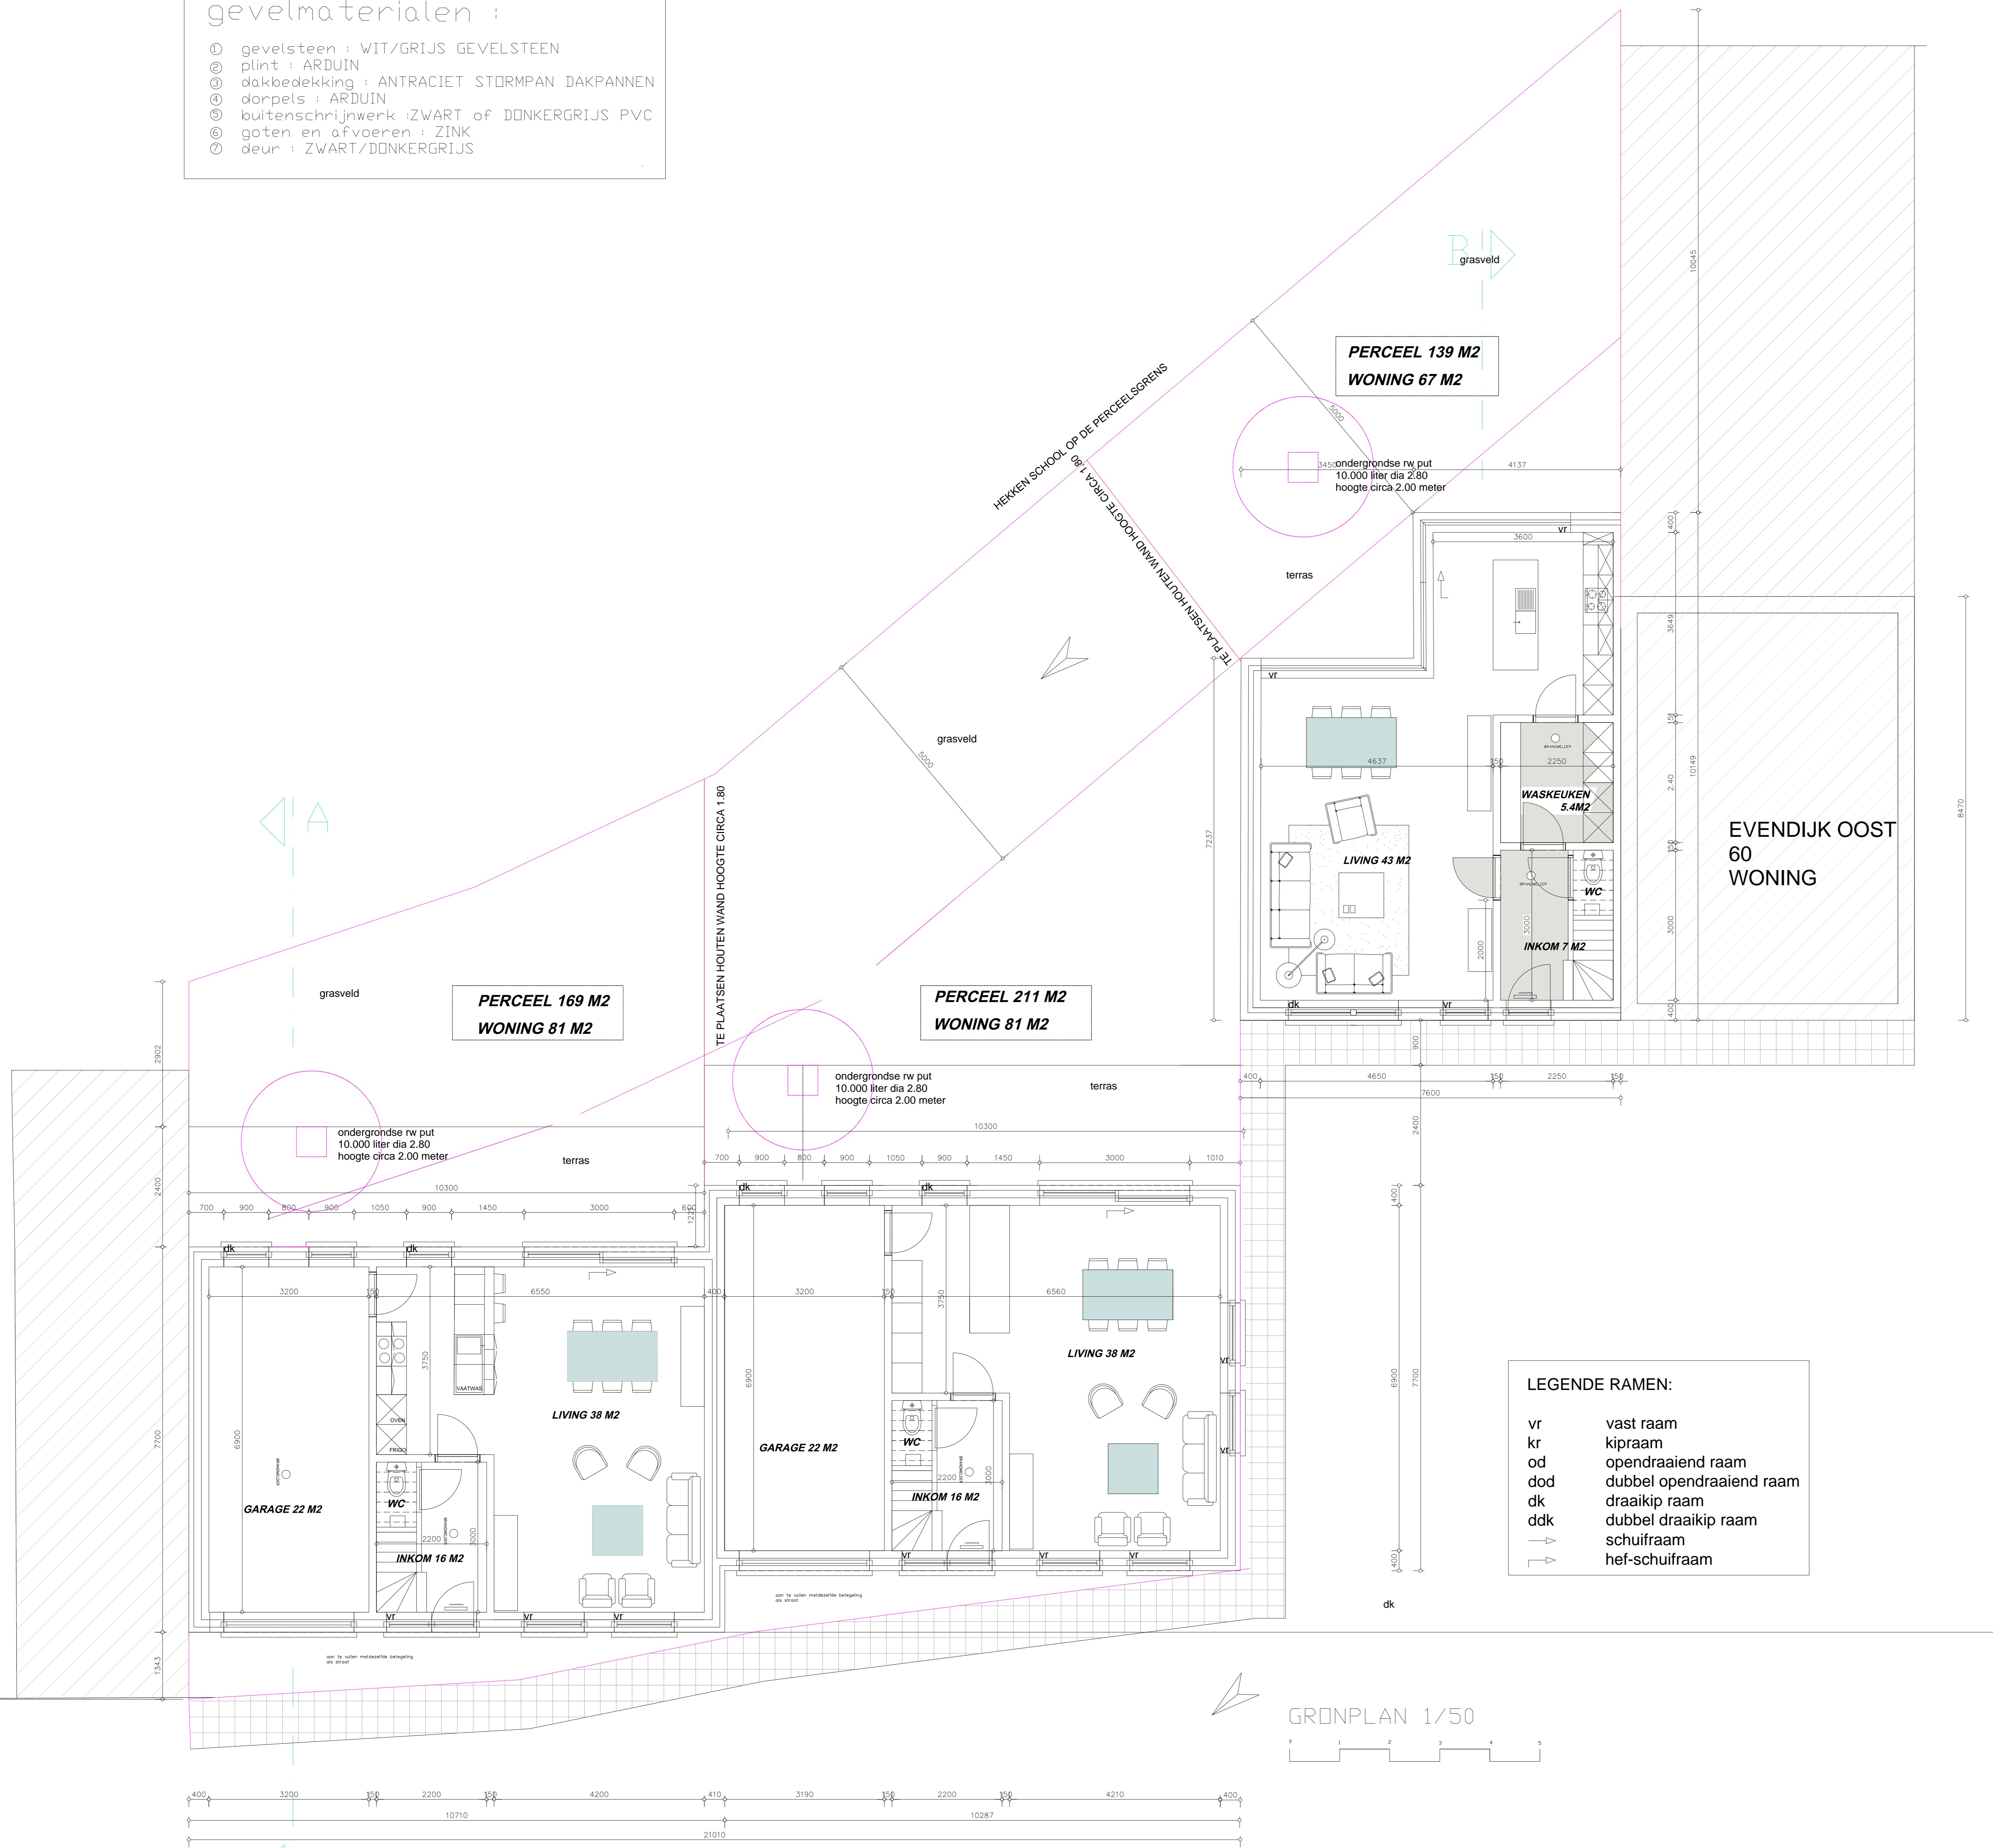

LEGENDE RAMEN:

vr	vast raam
kr	kipraam
od	opendraaiend raam
dod	dubbel opendraaiend raam
dk	draaikip raam
ddk	dubbel draaikip raam
↔	schuifraam
↕	hef-schuifraam

GRONPLAN 1/50

