


PETER YSENBANDT ARCHITECT  
 KERKEWEG 29  
 B-8490 SNELLESEM  
 TEL +32(0)50 394 743  
 MOB +32(0)475 450 877  
 MAIL peter@kerkeweg.be

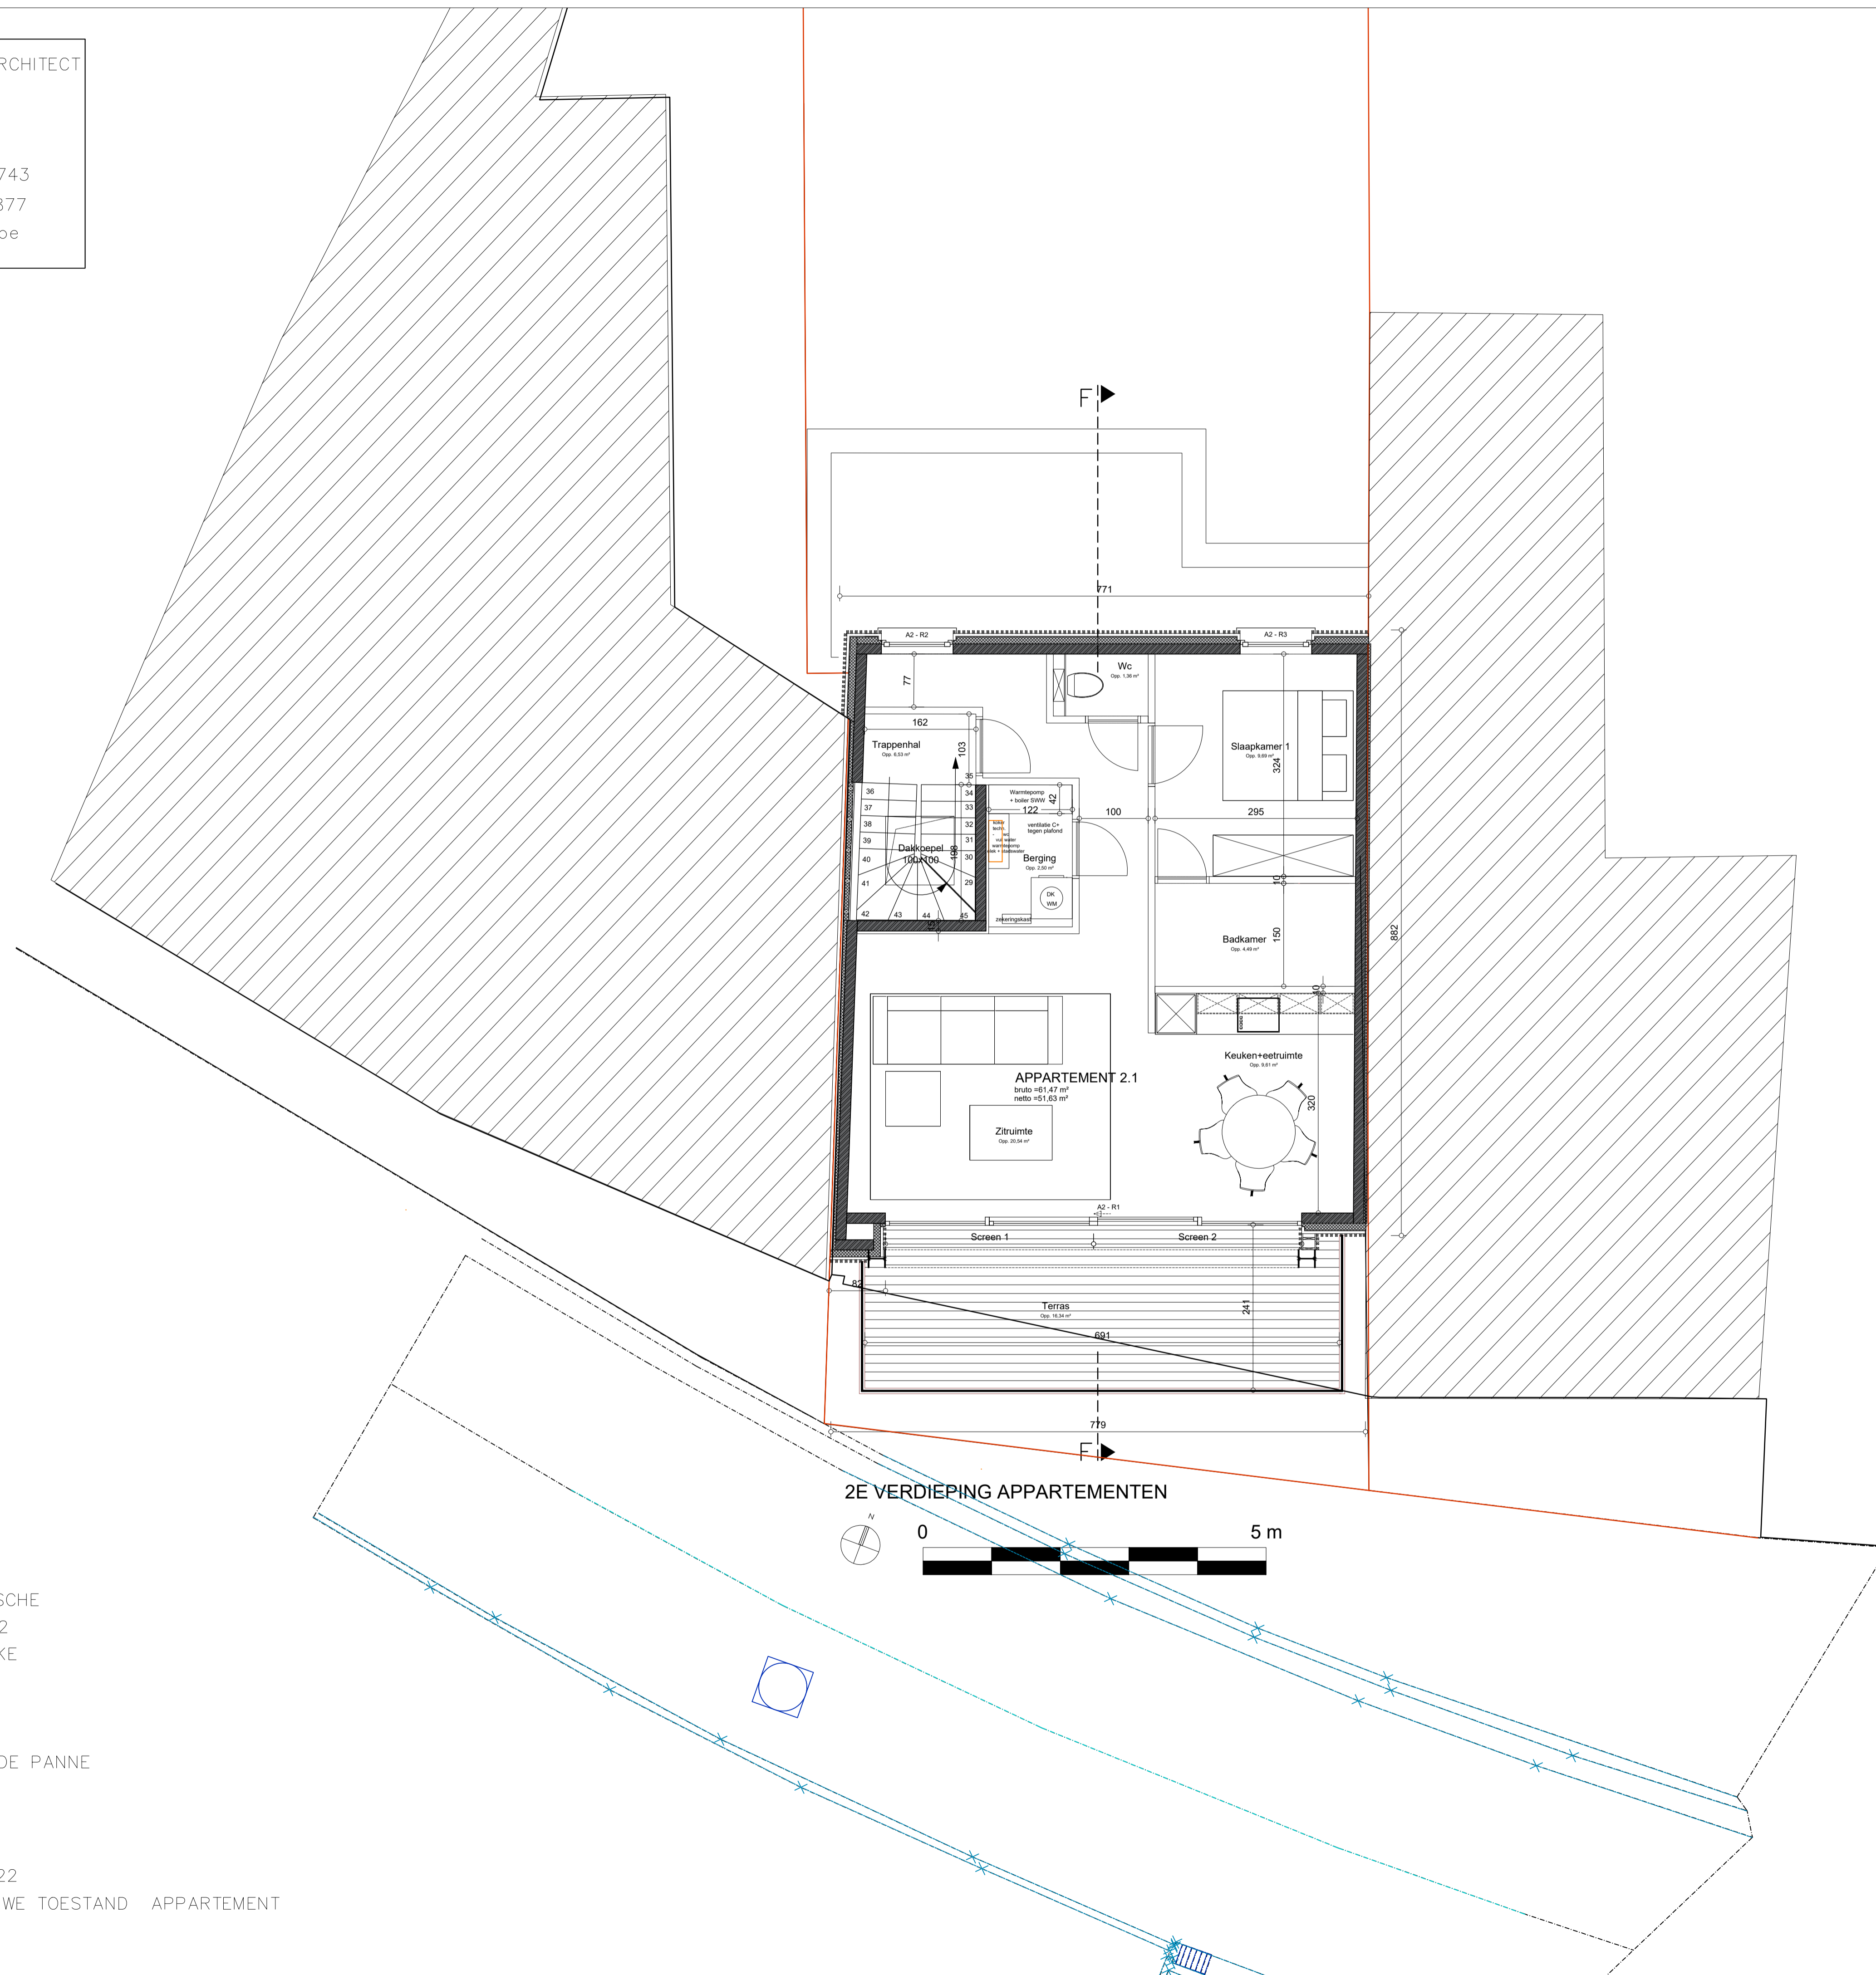

BOUWHEER  
 ALBRIX BV.  
 MARIJN THEUNYNCK  
 NICOLAS VANDEN BUSSCHE  
 VEURNEVAARTSTRAAT 2  
 B-8670 OOSTDUINKERKE

BOUWPLAATS  
 SMEKAERTSTRAAT 20  
 B-8660 ADINKERKE- DE PANNE

DOSSIER 2021-1  
 SCHAAL 1/50  
 DATUM 12/08/2022  
 2E VERDIEPING - NIEUWE TOESTAND APPARTEMENT