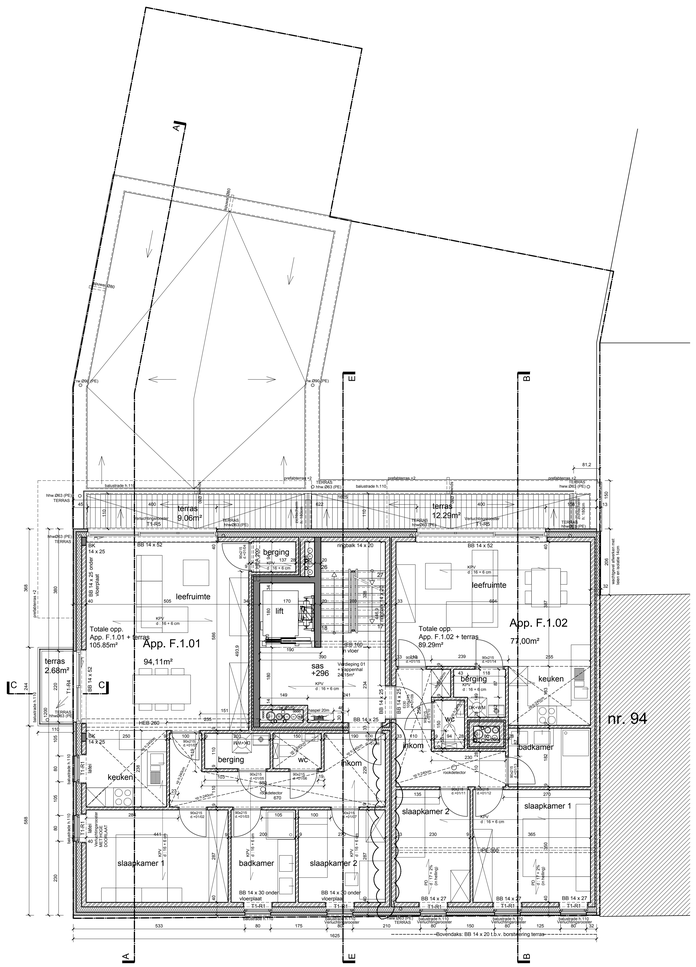

Grondplan Eerste Verdieping
Schakeling F

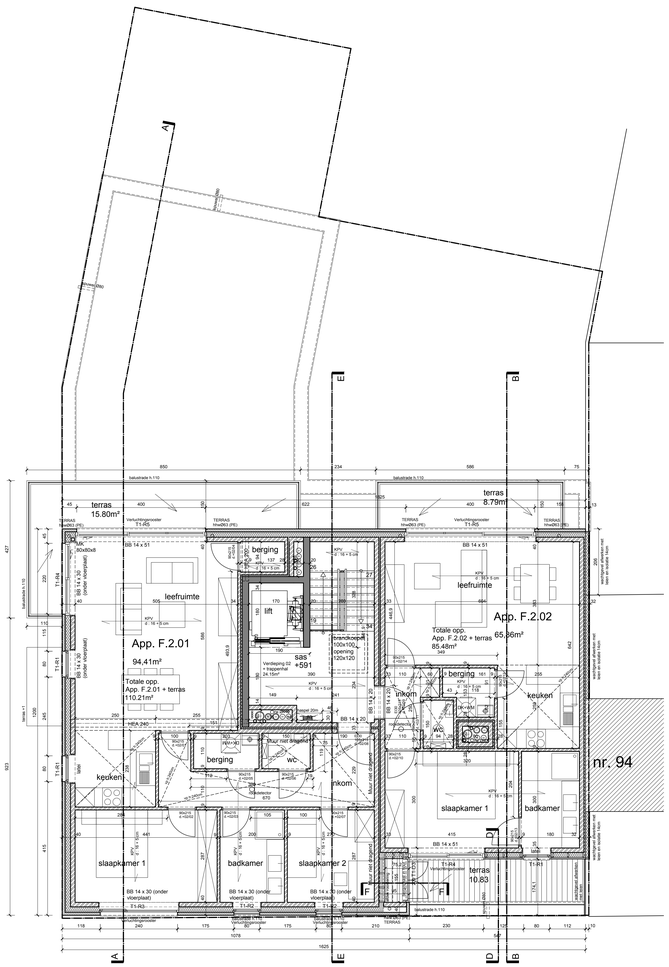

Grondplan Tweede Verdieping
Schakeling F

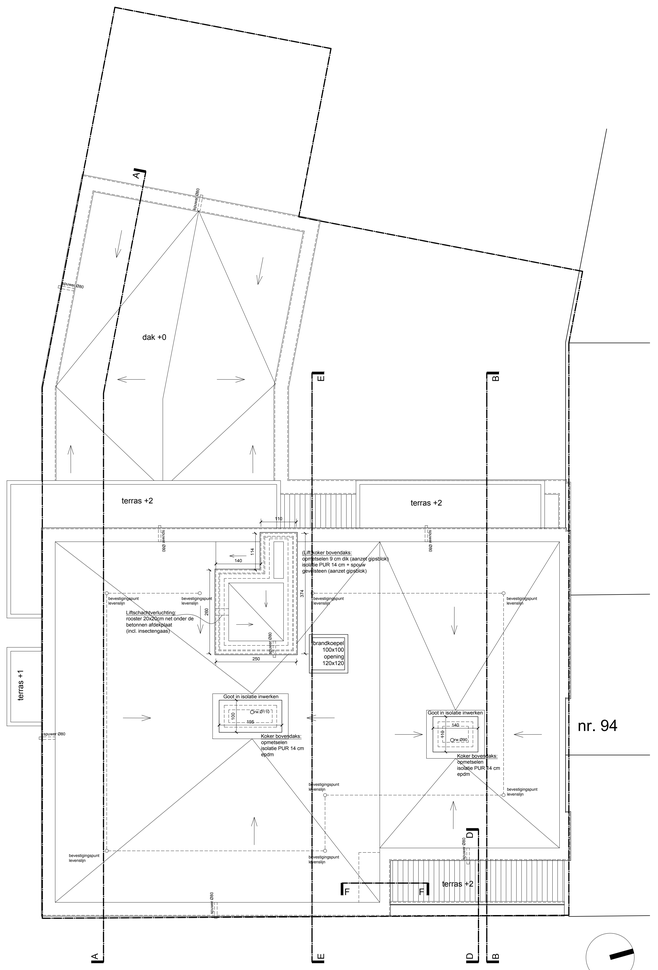

Dakenplan
Schakeling F

legende

	parement
	metselwerk - snelbouw
	isolatie
	beton
	beton - cellenbetonblokken
	dekvloer
	gewelven
	hellingsbeton
	riolering regenwater
	riolering vervuild-regenwater
	riolering afvalwater
	riolering fecaliën

MATERIALEN:

dakbedekking plat dak met bitumen
gevels in bruine gevelstenen
schrijnwerk in hout - kleur: naturel
dorpels in arduin
plinten onder houten gevelbekleding (ghv) in arduin
dakrand in aluminium - kleur: grijs
houten beplanking garages en terras verdieping 2
houten gevelbekleding aan inkom gelijkvloers
houten terrasbeplankingen
RWA-afleiders in pe
balustrades in glas

NOTA:
alle funderingen tot op vaste- en vorstvrije grond
alle stabiliteit volgens studie van ir.-bouwkunde
alle platte daken en terrassen moeten voorzien zijn van voldoende spuwers

GEWIJZIGD BOUWDOSSIER
Eerste bouwdossier ingediend 01.04.2009 goedgekeurd 10.11.2009
Ref. gemeente: 36008_21839_B_2009_132
Ref. EPB: 36008-G-2009_137

gewijzigd bouwdossier-schakeling G, ingediend 01.12.2010
goedgekeurd 15.02.2011
Ref. gemeente: 36008_21839_B_2010_353
Ref. EPB: 36008-G-2010_393

gewijzigd bouwdossier-schakeling I, ingediend 30.12.2013
goedgekeurd 29.04.2014
Ref. gemeente: 36008_21839_B_2013_390
Ref. EPB: 36008-G-2013_428

gewijzigd bouwdossier-schakeling I (bestemmingswijziging),
ingediend 14.07.2014 goedgekeurd 22.10.2014
Ref. gemeente: 36008_23423_B_2014_186
Ref. EPB: 36008-G-2014_289

BURO & ARCHI | urban planning | architecture | engineering | interior design

Rue J. Jordaensstraat 19a, B-1000 Brussel-Bruxelles | T +32 2 541 99 05 | F +32 2 640 53 55 | E info@b-a.com | www.b2a.com
Kortrijksesteenweg 302, B-9000 Gent-Gand | T +32 9 216 77 70 | F +32 9 216 77 79 | E info@b-a.com | www.b2a.com
Bankstraat 2, B-9420 Lebbeke-Wieze | T +32 9 210 77 70 | F +32 9 210 77 79 | E info@b-a.com | www.b2a.com

BURO & ARCHI Burgerlijke vennootschap onder de vorm van cvba | Maatschappelijke zetel Brussel | BE 0634.073.680 | RPR Brussel

F:\b2_projects\36_Wijgmaal-Blijkomlaan\Bouwaanvraag\Bouwaanvraag\Schakeling F\schakeling F\schakeling F.dwg

Ontwerp | Project
Ontwikkeling van de voormalige site " Houthandel Callens" en sloping van bijgebouwen
Gewijzigde aanvraag tot het bouwen van 6 app. met 3 garages aan de Kortrijksestraat, 3 parkeerplaatsen en 1 nieuwbouwwoning met garage a/d nieuwe weg

Bouwplaats | Chantier
Kortrijksestraat 37, Kortrijksestraat 98/100
8570 Vichte, Anzegem, Ronse (Vlaanderen)
1/ Atlt. Sec.1C/ nrs. 1949/ee, 1975/d1, 1975/dee, 197z/dee

Opdrachtgever | Maître d'ouvrage
Callens
Kunststoutbedrijf NV
Houtmarkt 9
8500 Kortrijk

Uitvoering | Exécution
Architectuur | Architecture
Schakeling F
1 & 2° verdieping, dakenplan

GA | AC	amu	PA | AP	sno	DOSSIER 3805	PLAN 003
Schaal | Echelle 1/50				CODE 3805A_+01_+02_Tj	

Index	Datum | Date	Wijzigingen | Modifications	Tekenaar | Dessinateur
a.	01.04.2009	bouwdossier 01	ds
b.	23.12.2009	aanpassingen volgens opmaak bestek	cs
c.	01.03.2010	aanpassingen meubilair volgens plan technieken	tj
d.	15.02.2011	bouwdossier 02, schakeling G, schakeling G	xdw
e.	22.04.2016	bouwdossier 02, schakeling G bekk, schakeling F 6 appartementen ipv 3 woningen	xdw & jdcr
f.	26.08.2016	uitvoeringsdossier	jdcr
g.	30.01.2017	3 parkings op rijpadregangen - 9M bouwaanvraag: 3 garages i.pl.v. 4	jdcr
h.	30.01.2017	3 parkings op rijpadregangen - 9M bouwaanvraag: 3 garages i.pl.v. 4	amu
i.	28.04.2017	aanbulding totale oppervlaktes	amu
j.	07.06.2019	1° verdieping - muur tss staak. 2- staak. 3- muurdikte 14/5/14 i.p.v. 9/5/14 - ZIE WIJKJE	jtr
k.			
l.			
m.			

Goedgekeurd en voor akkoord ondertekend | Approuvé et signé pour accord

Opdrachtgever | Maître d'ouvrage

Aannemer | Entrepreneur

Architect | Architecte

The concept of these documents is the property of the architect and protected by copyright. COMMERCIAL USE OF THESE DOCUMENTS IS PROHIBITED. Non-compliance with these rights will be prosecuted. Les concepts de ces documents restent la propriété de l'architecte et sont protégés par les droits d'auteur. Toute utilisation commerciale de ces documents est interdite. Le non-respect de ces droits sera poursuivi. Die Konzepte dieser Dokumente bleiben das Eigentum des Architekten und sind durch das Urheberrecht geschützt. Jede kommerzielle Nutzung dieser Dokumente ist verboten. Bei Nichtbeachtung dieser Rechte wird Strafverfolgung eingeleitet.