



rioleringsplan blok A 1/50

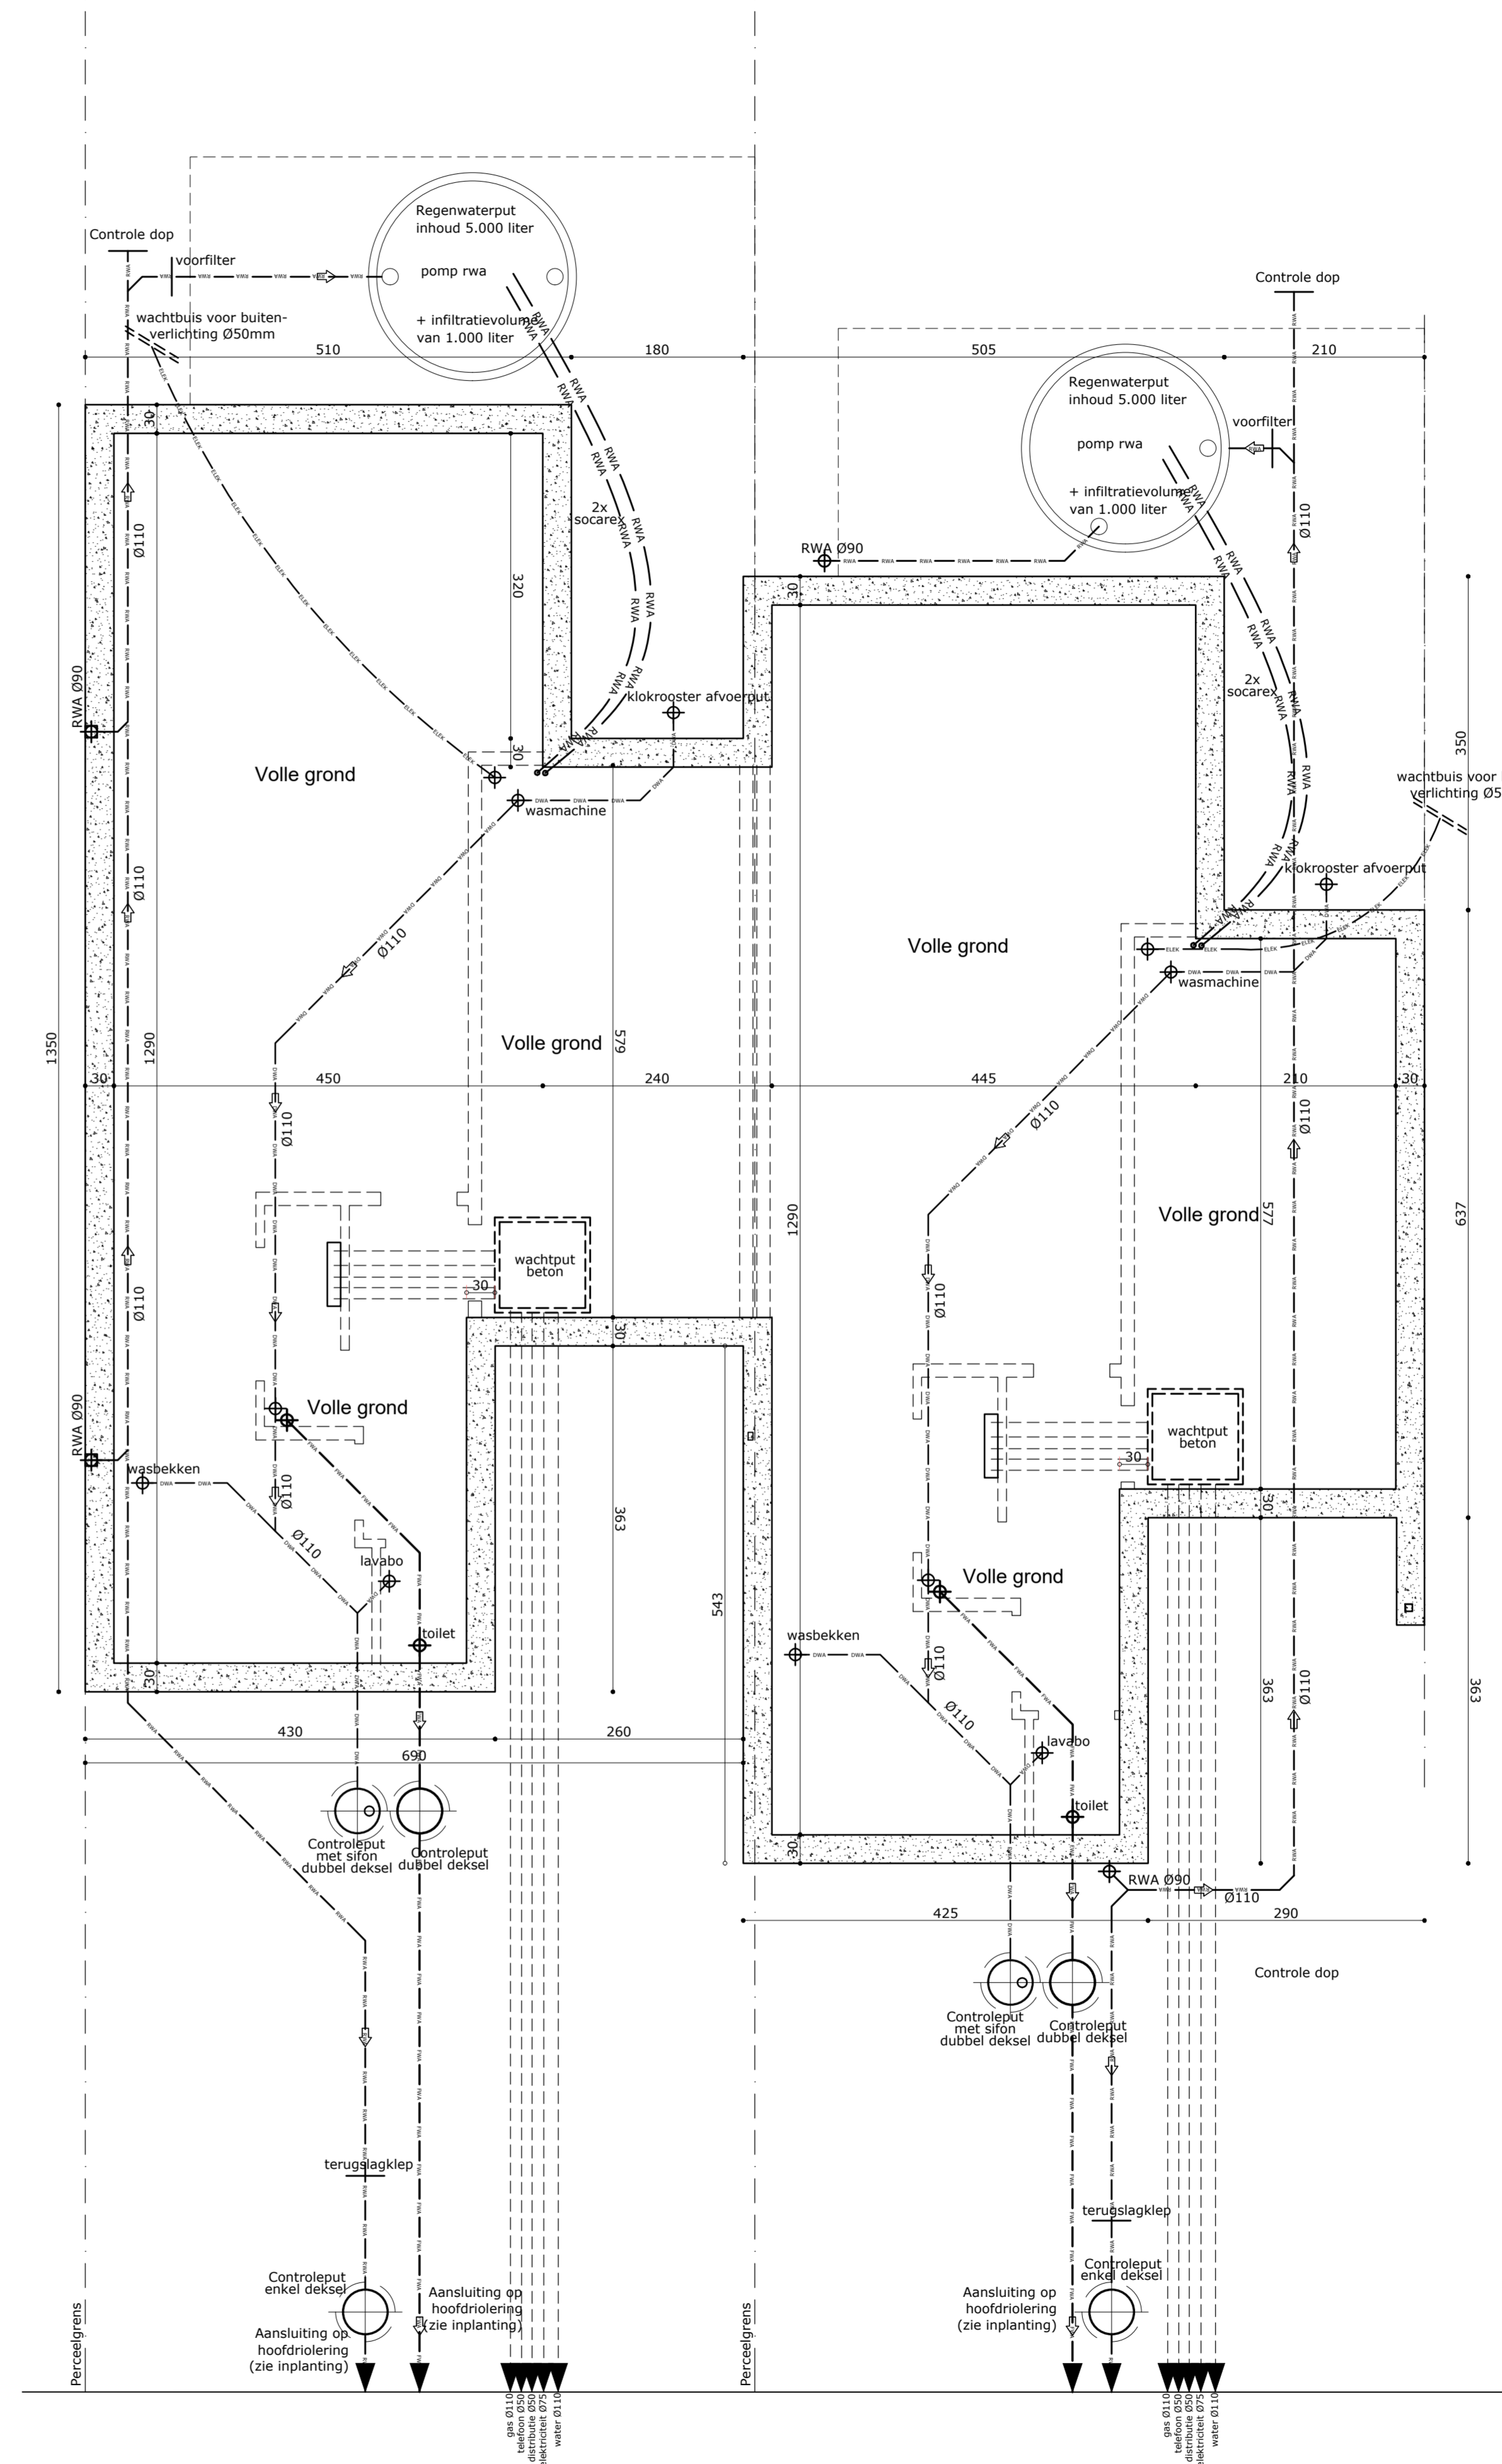

rioleringsplan blok B 1/50

LEGENDE
 Aanduiding funderingsbalk

- alle technische lokalen : verwarming, lift- en machinekamer, dienen voorzien te worden van een afdoende verlichting rechtstreeks naar de buitenlucht. Dit volgens de vigerende normen en reglementeringen.
- alle installaties (elektriciteit, lift, verwarming,...) dienen aan de geldende voorschriften te voldoen.
- alle brandwerende constructies moeten geplaatst worden door een erkend plaats conform de richtlijnen in het desbetreffend proefverslag.
- alle plannen en tekeningen blijven steeds eigendom van de ontwerper. ze mogen niet gepubliceerd worden noch aan derden overhandigd worden zonder voorafgaandelijke schriftelijke toestemming van de ontwerper.
- de ontwerper wijst elke verantwoordelijkheid af, indien er niet gebouwd wordt volgens de door hem opgemaakte plannen.
- alle maten dienen door de uitvoerder(s) ter plaatse nagemeten en gecontroleerd; eventuele fouten op de plannen dienen door de aannemer gemeld te worden aan de ontwerper.
- de aannemer staat in voor de stabiliteitsstudie die hij laat opmaken door een in belgie erkend ingenieur. alle funderingen, balken, kolommen en vloerplaten worden uitgevoerd volgens de stabiliteitsstudie van de ingenieur.
- alle funderingen dienen uitgevoerd tot op vaste, draagkrachtige bodem met een minimale draagkracht conform de stabiliteitsstudie van de ingenieur.
- alle muren in aanraking met de grond worden afgecementeerd en twee maal gekoolteerd.

n.v. Vyvey & partners
architectenbureau
 kasplein 1, 8620 Nieuwpoort T +32 (0) 58 222 150 F +32 (0) 58 222 151 architect@vyvey.be www.architectenbureau.be

onderwerp
 Bouwen van 4 koppelwoningen




gegevens van de bouwplaats
 > adres Lombardsijdeleaan 169-171
 8434 Lombardsijde
 > arrondissement Oostende
 > provincie West-Vlaanderen
 > kadastraal afl. 10 sectie B nr(s) 3272-24

dossiernummer
826GWL

gegevens van de bouwheer
 > naam Heyoka BVBA
 > adres Prins Karelstraat 28
 8670 Koksijde
 > e-mail frederiekfranck@telenet.be
 > tel/GSM 0477/ 71 31 70
 > fax 050/ 42 72 70

vertegenwoordiger(s)
 Dhr. Frederiek Franck

voor akkoord,

		
bouwheer	architect	aannemer

inhoud
 rioleringsplannen **1/50**

wijzigingen	index	datum
EERSTE UITGAVE	A	08.07.2016
plannummer wijziging 01/04 wordt 05/05	B	09.05.2016
	C	
	D	
	E	
	F	
	G	
	H	

fase
UITVOERINGSPLANNEN **05/05 A**

Dit document, eigendom van architectenbureau Vyvey & partners n.v., mag niet worden gebruikt, gekopieerd, gepubliceerd of overgenomen aan derden zonder zijn toestemming.