





gevel Rogierlaan

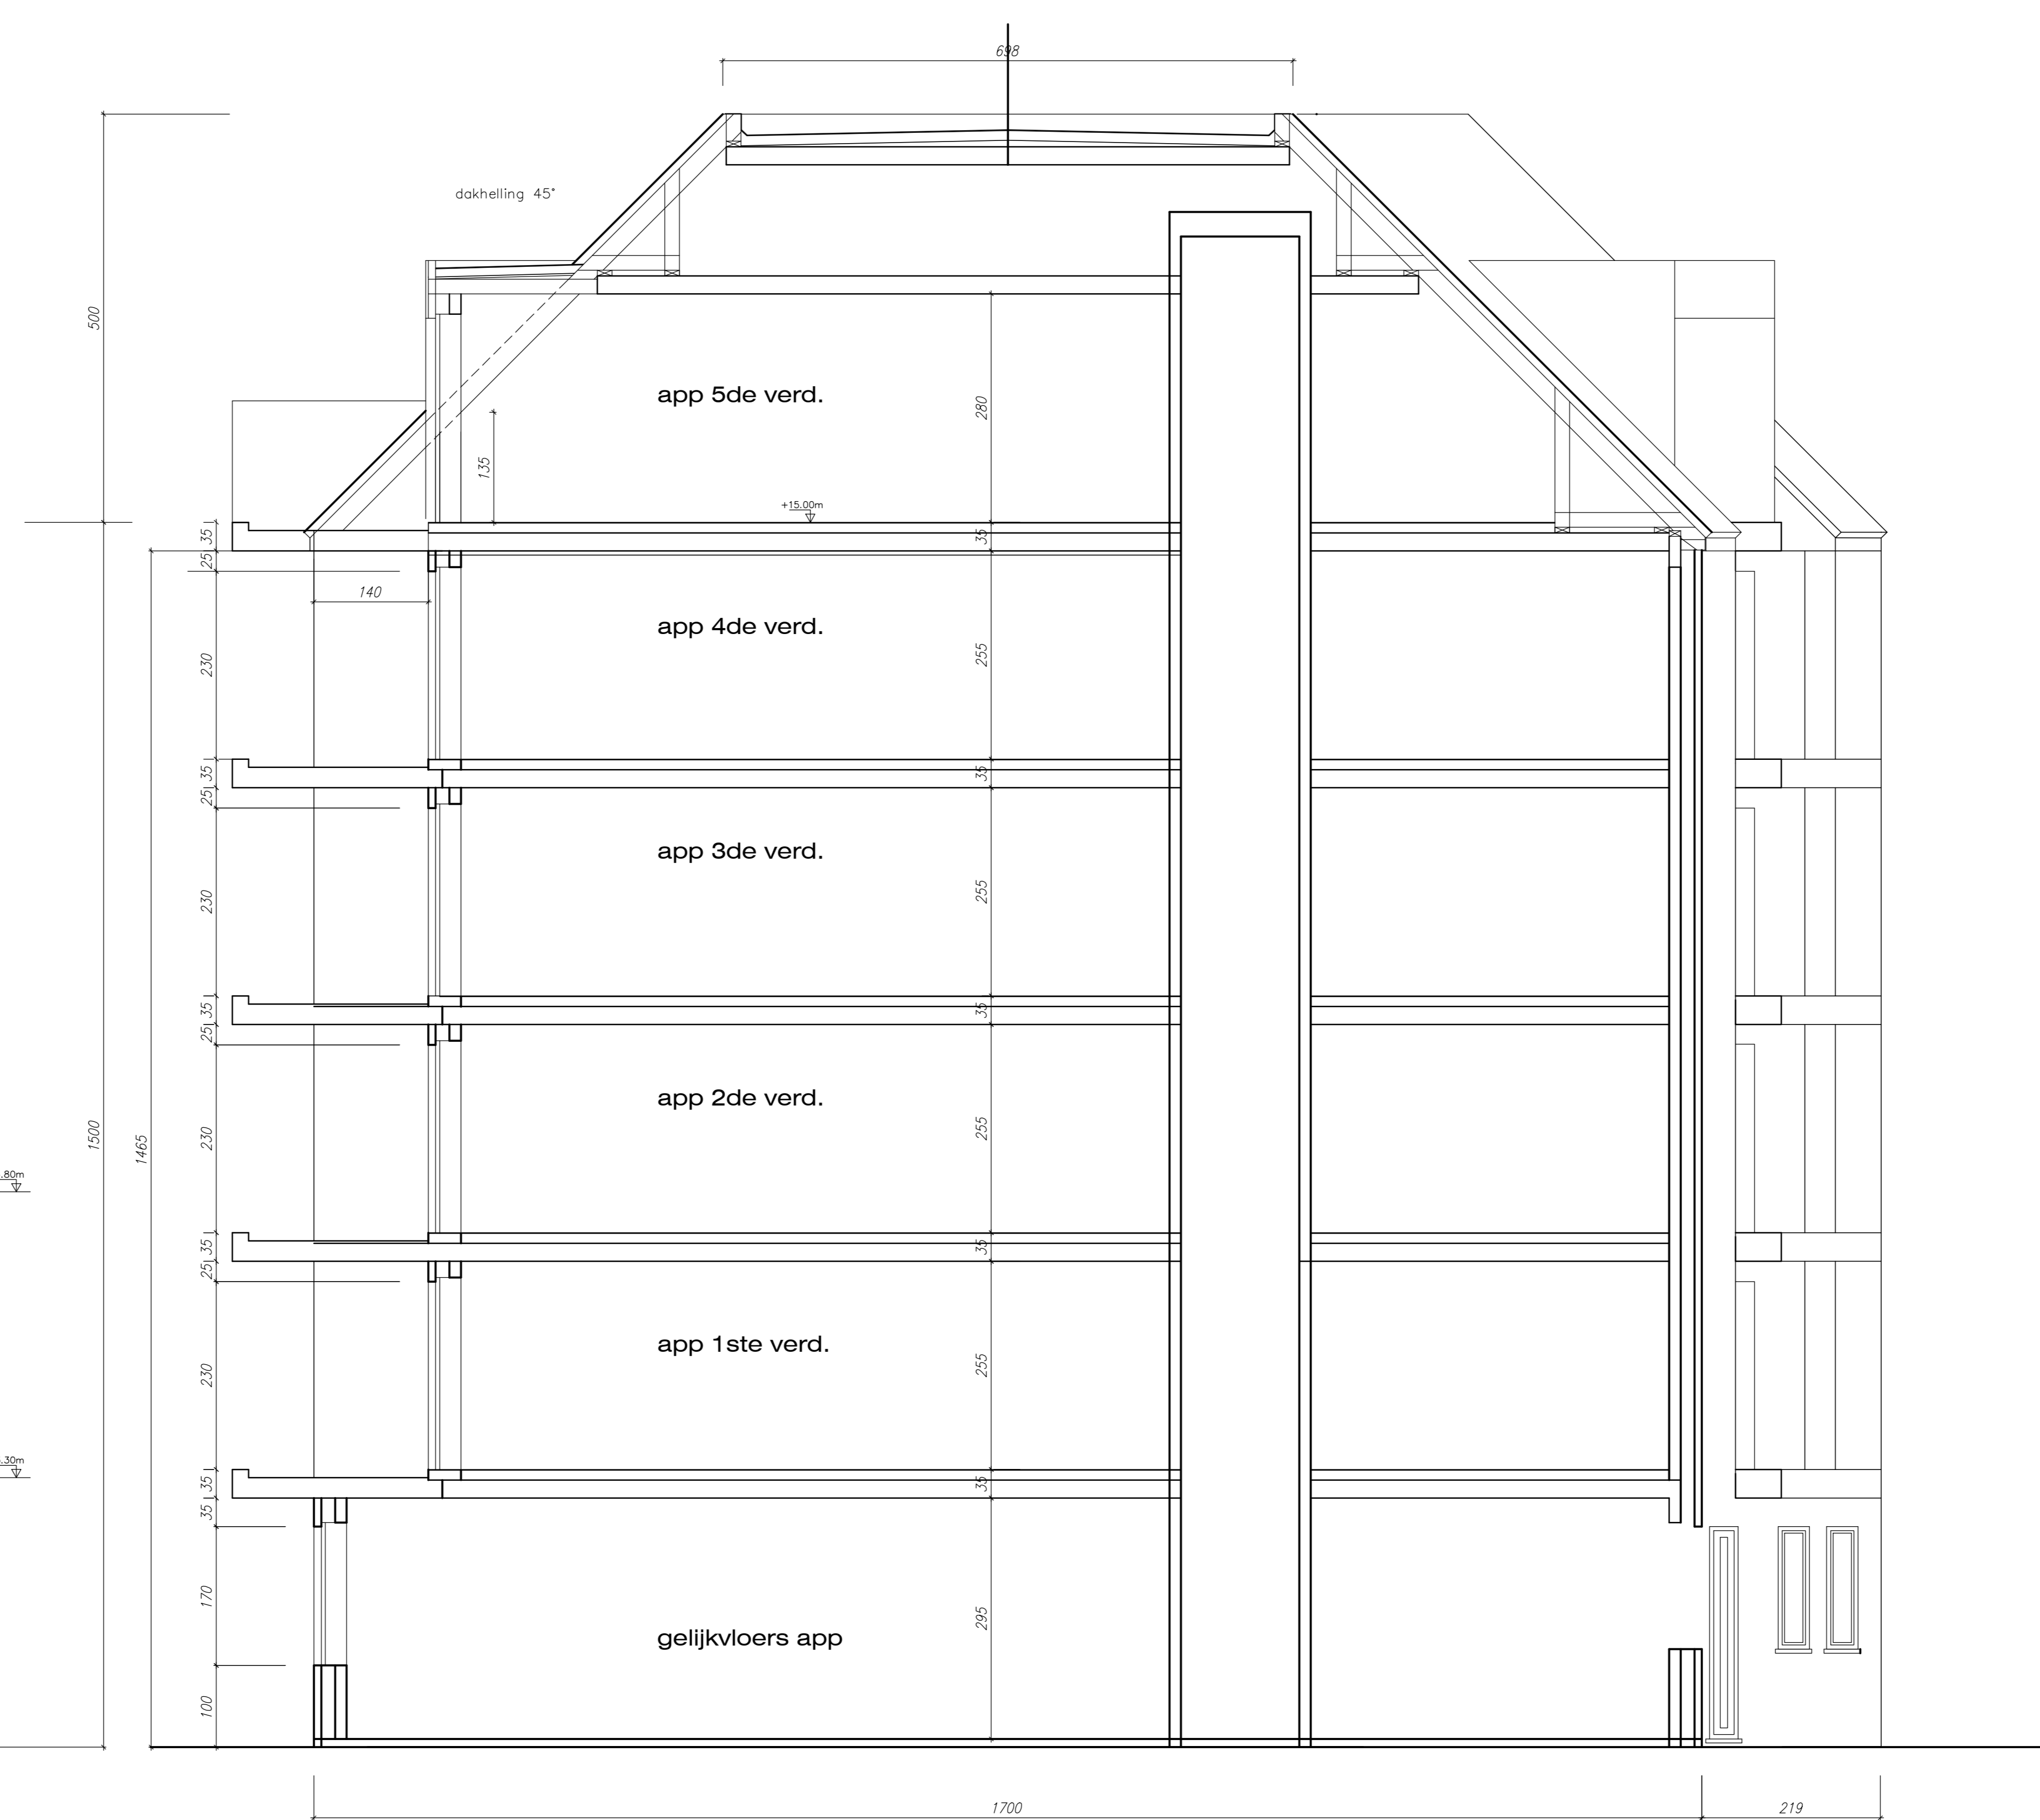

doorsnede

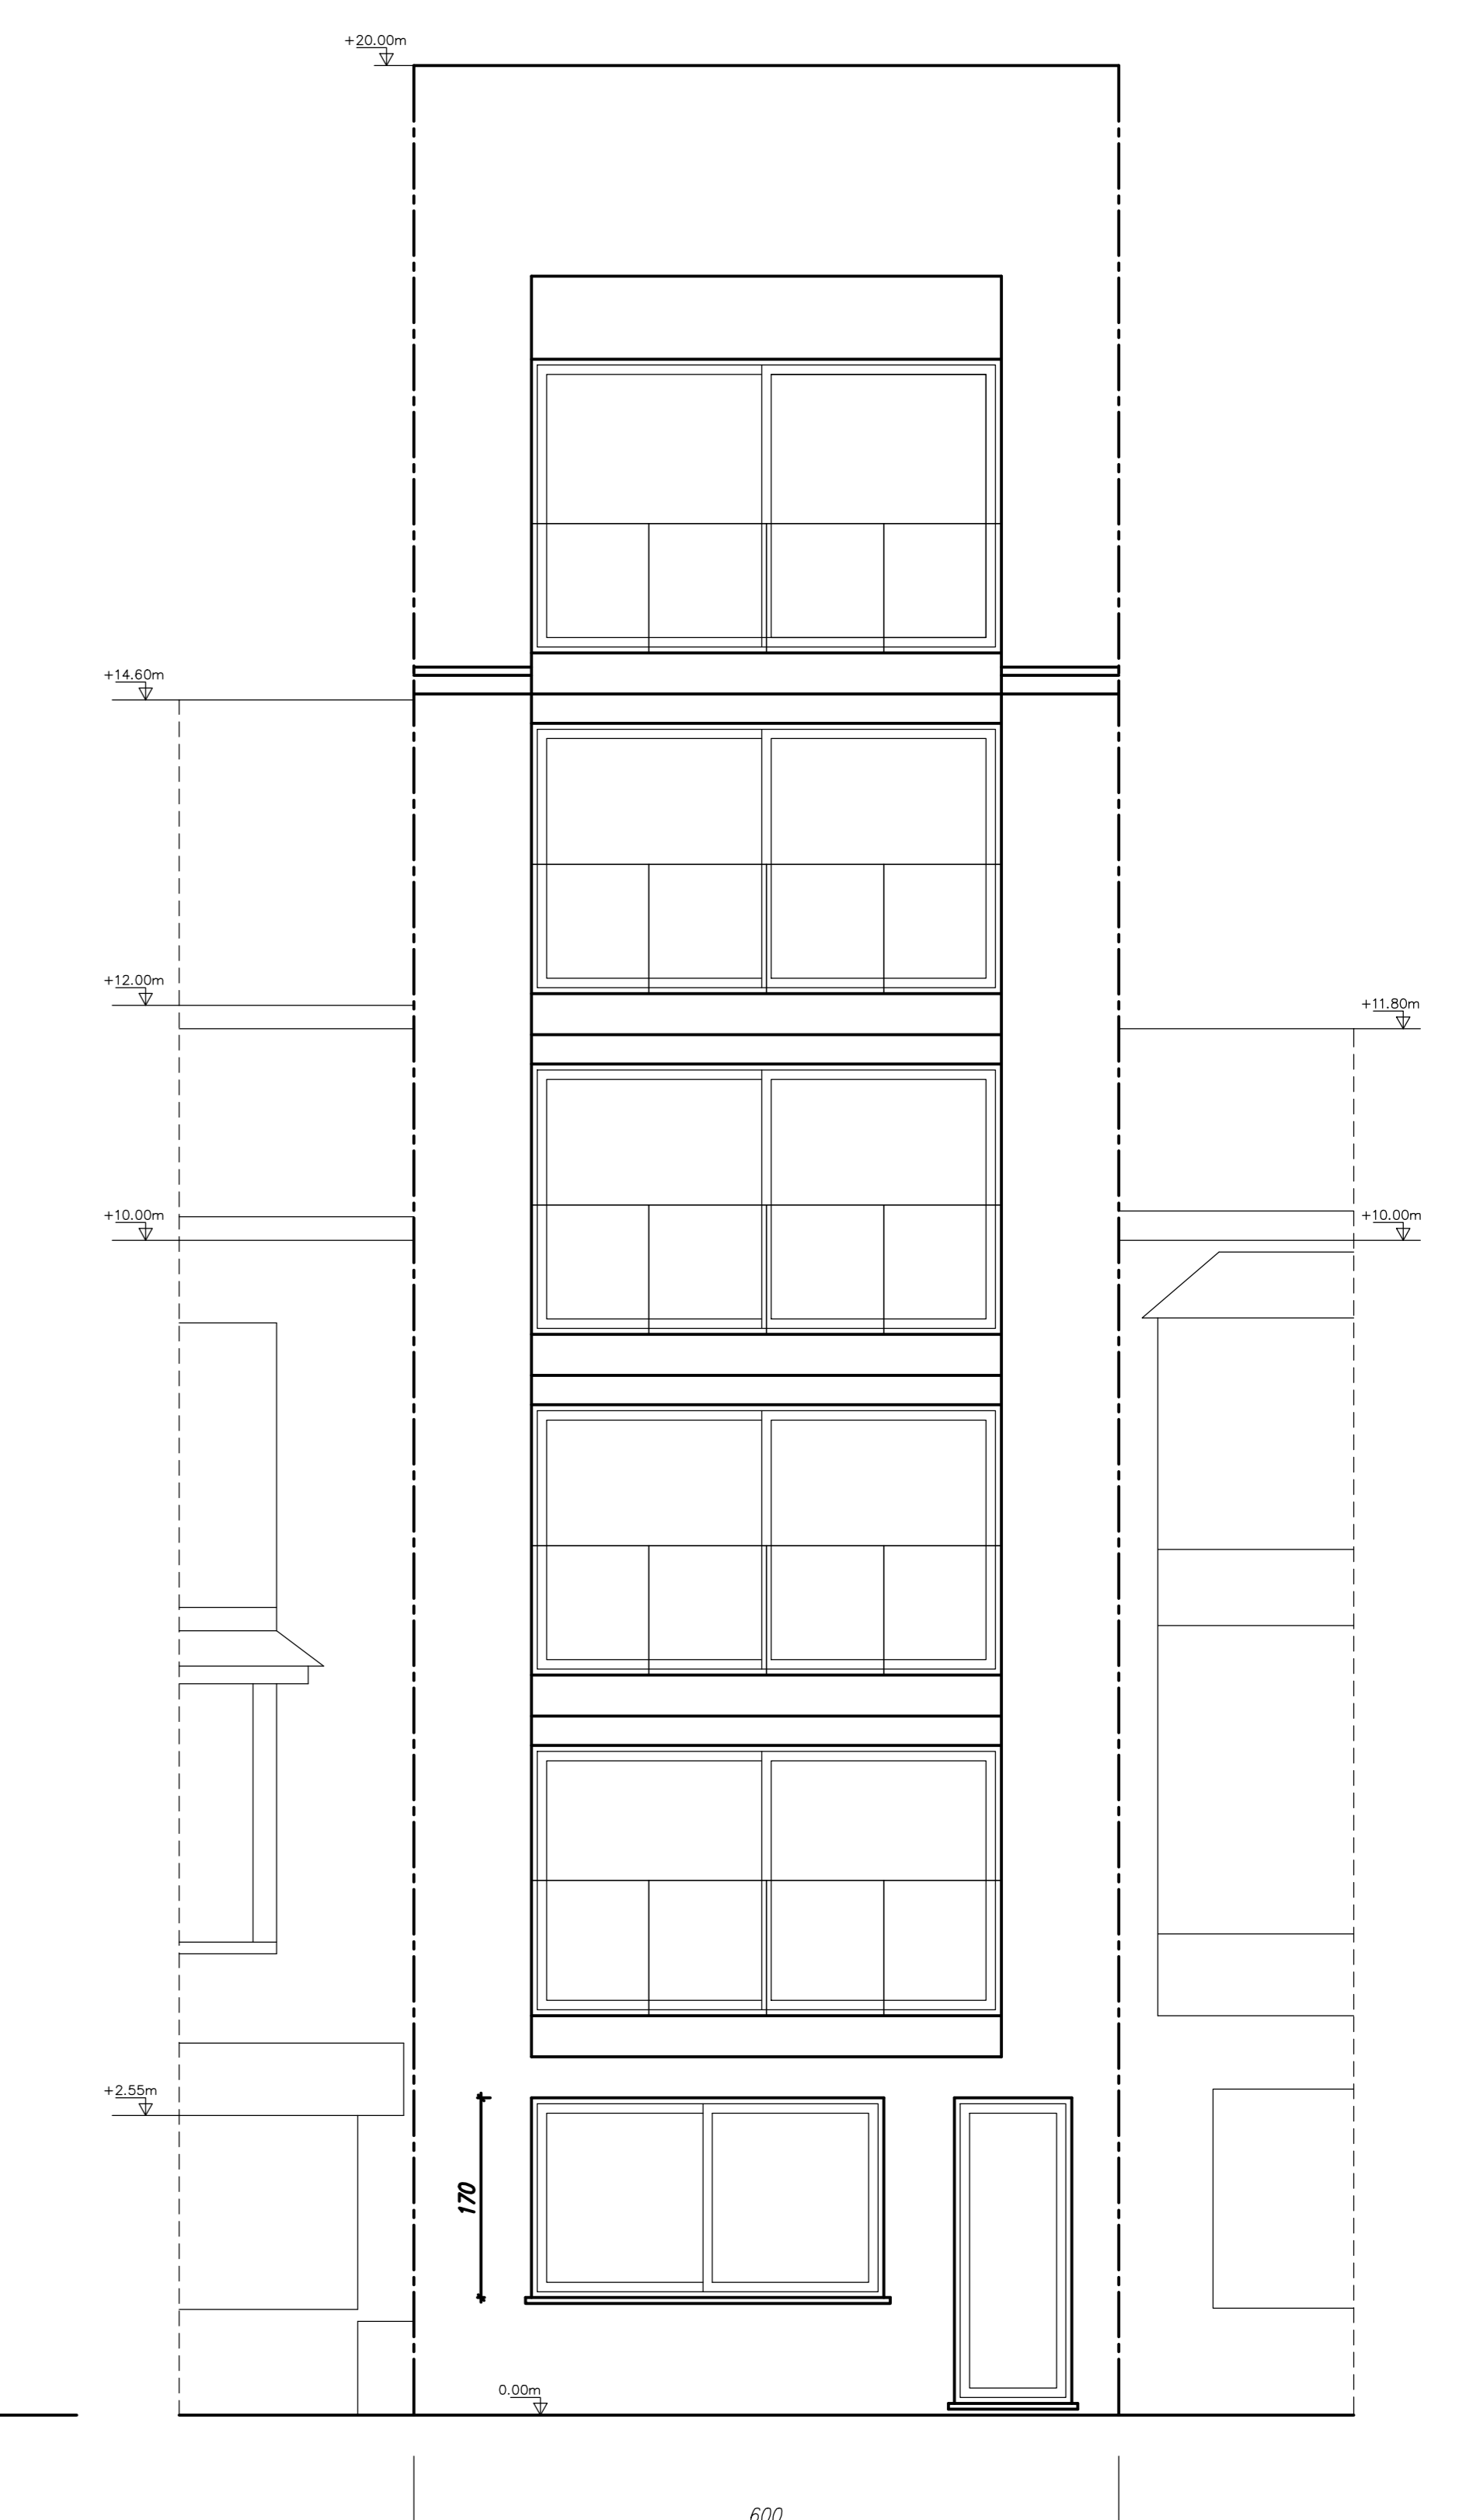

gevel J. De Troozlaan

PROVINCIE STAD LIGGING	
PROJECT	
AANVRAGER	
ARCHITECT	
DATE	DOSSIER
30/06/20	767/