






 





LEGENDE

-  perceelsgrens af te breken
-  riolering: regenwater
-  riolering: regenwater terrassen
-  riolering: fecaliën afvalwater
-  riolering: huishoudelijk afvalwater
-  optische rookdetector
-  snelblusser

-  omliggende bebouwing
-  zichtbeton
-  beton
-  snelbouwmetselwerk
-  prefab beton
-  toegankelijkheid

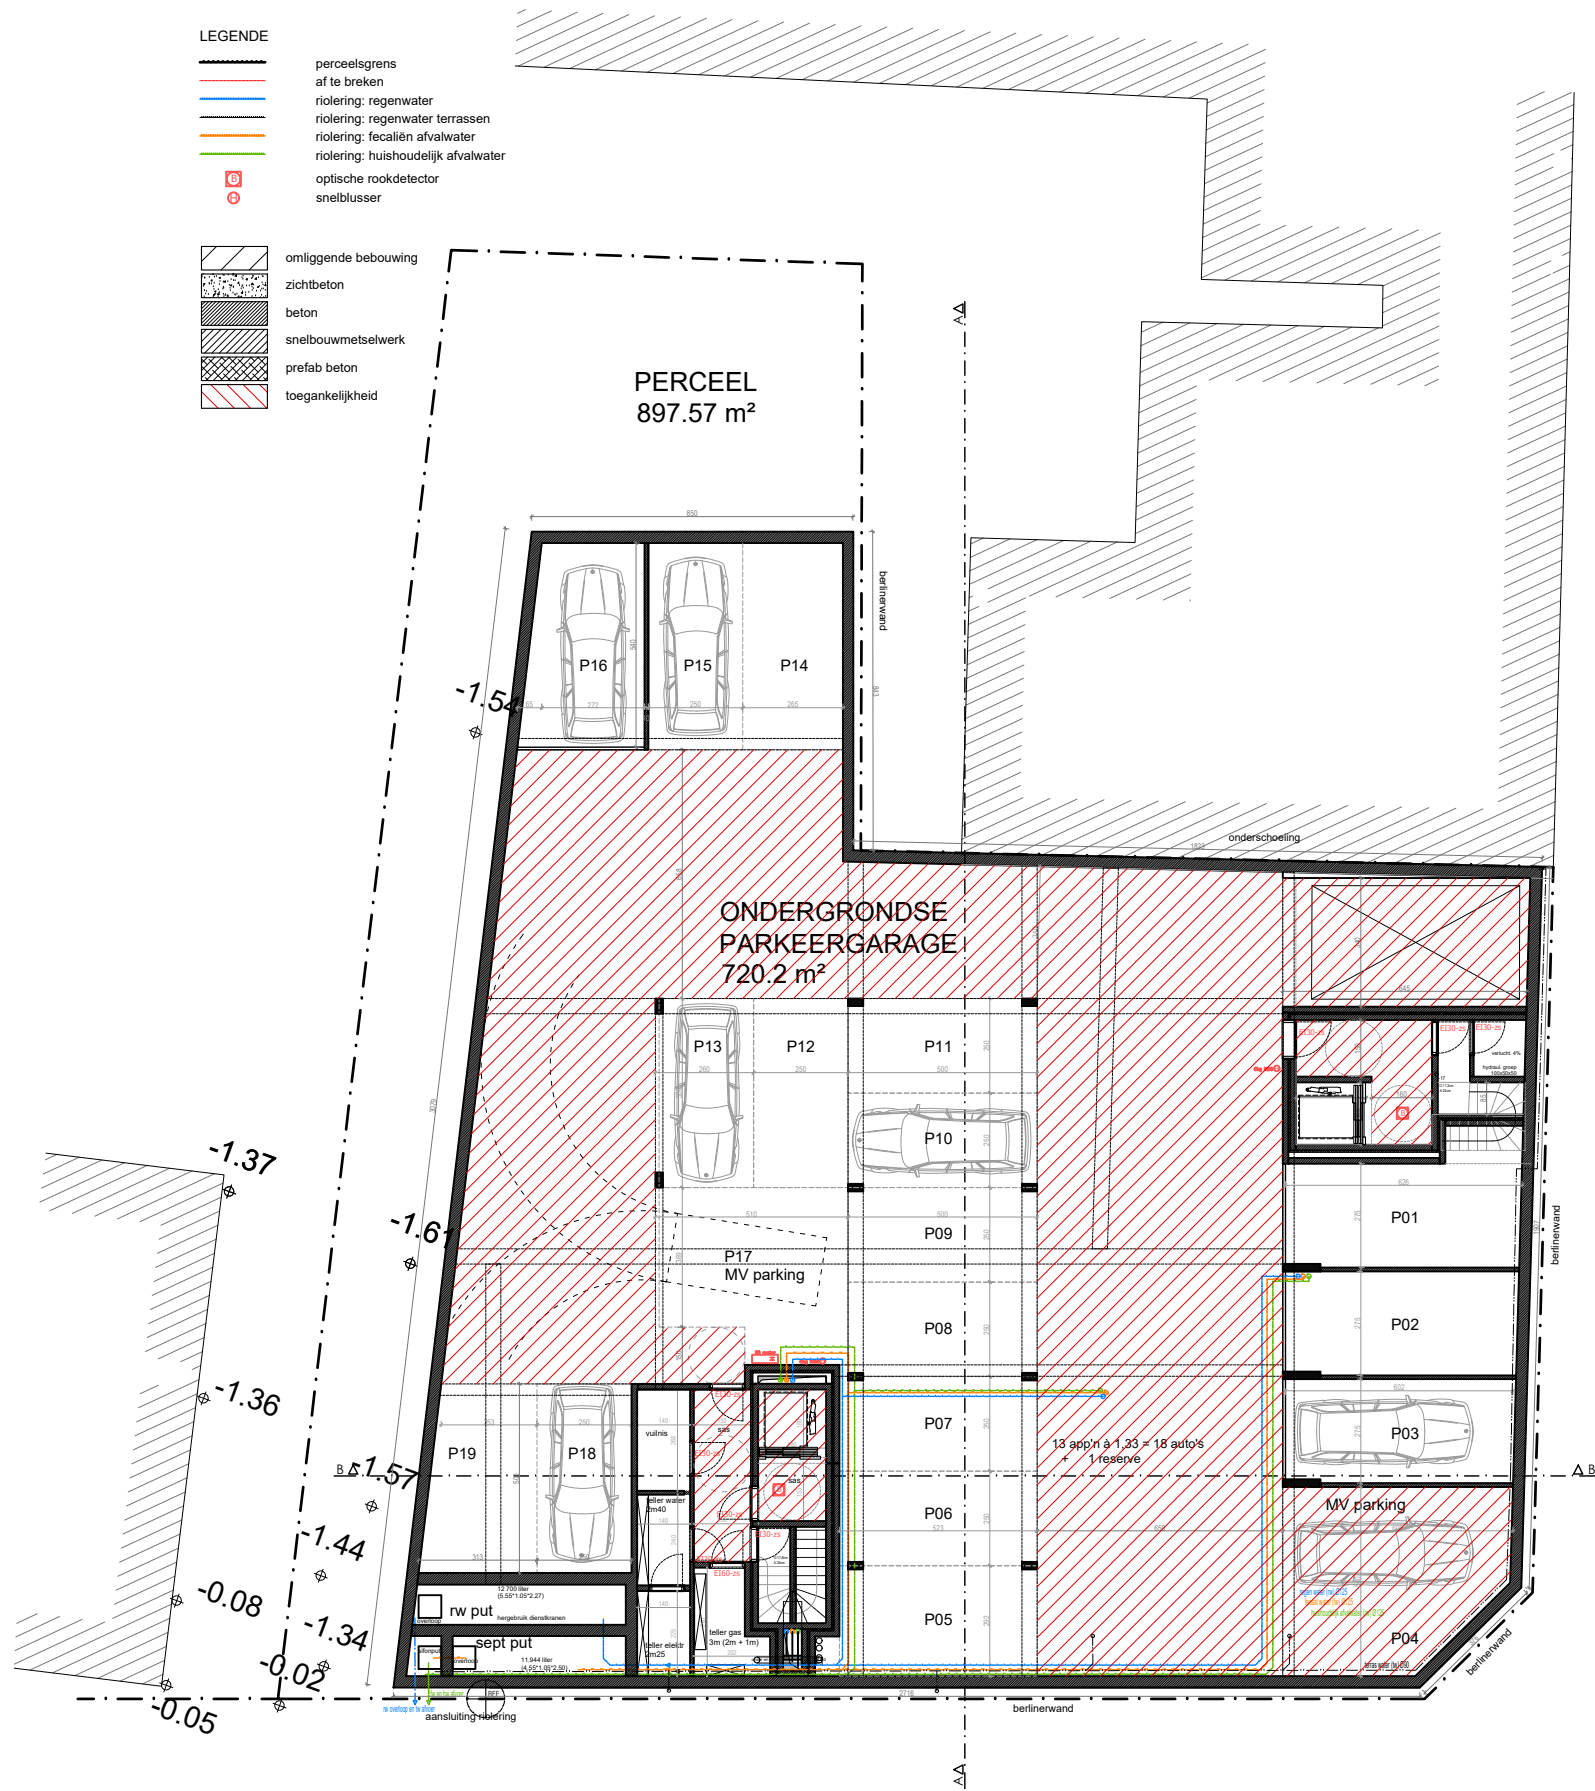

KELDER

1:200

