


LEGENDE

-  omliggende bebouwing
-  zichtbeton
-  beton
-  snelbouwmetselwerk
-  prefab beton
-  toegankelijkheid
-  optische rookdetector
-  snelblusser

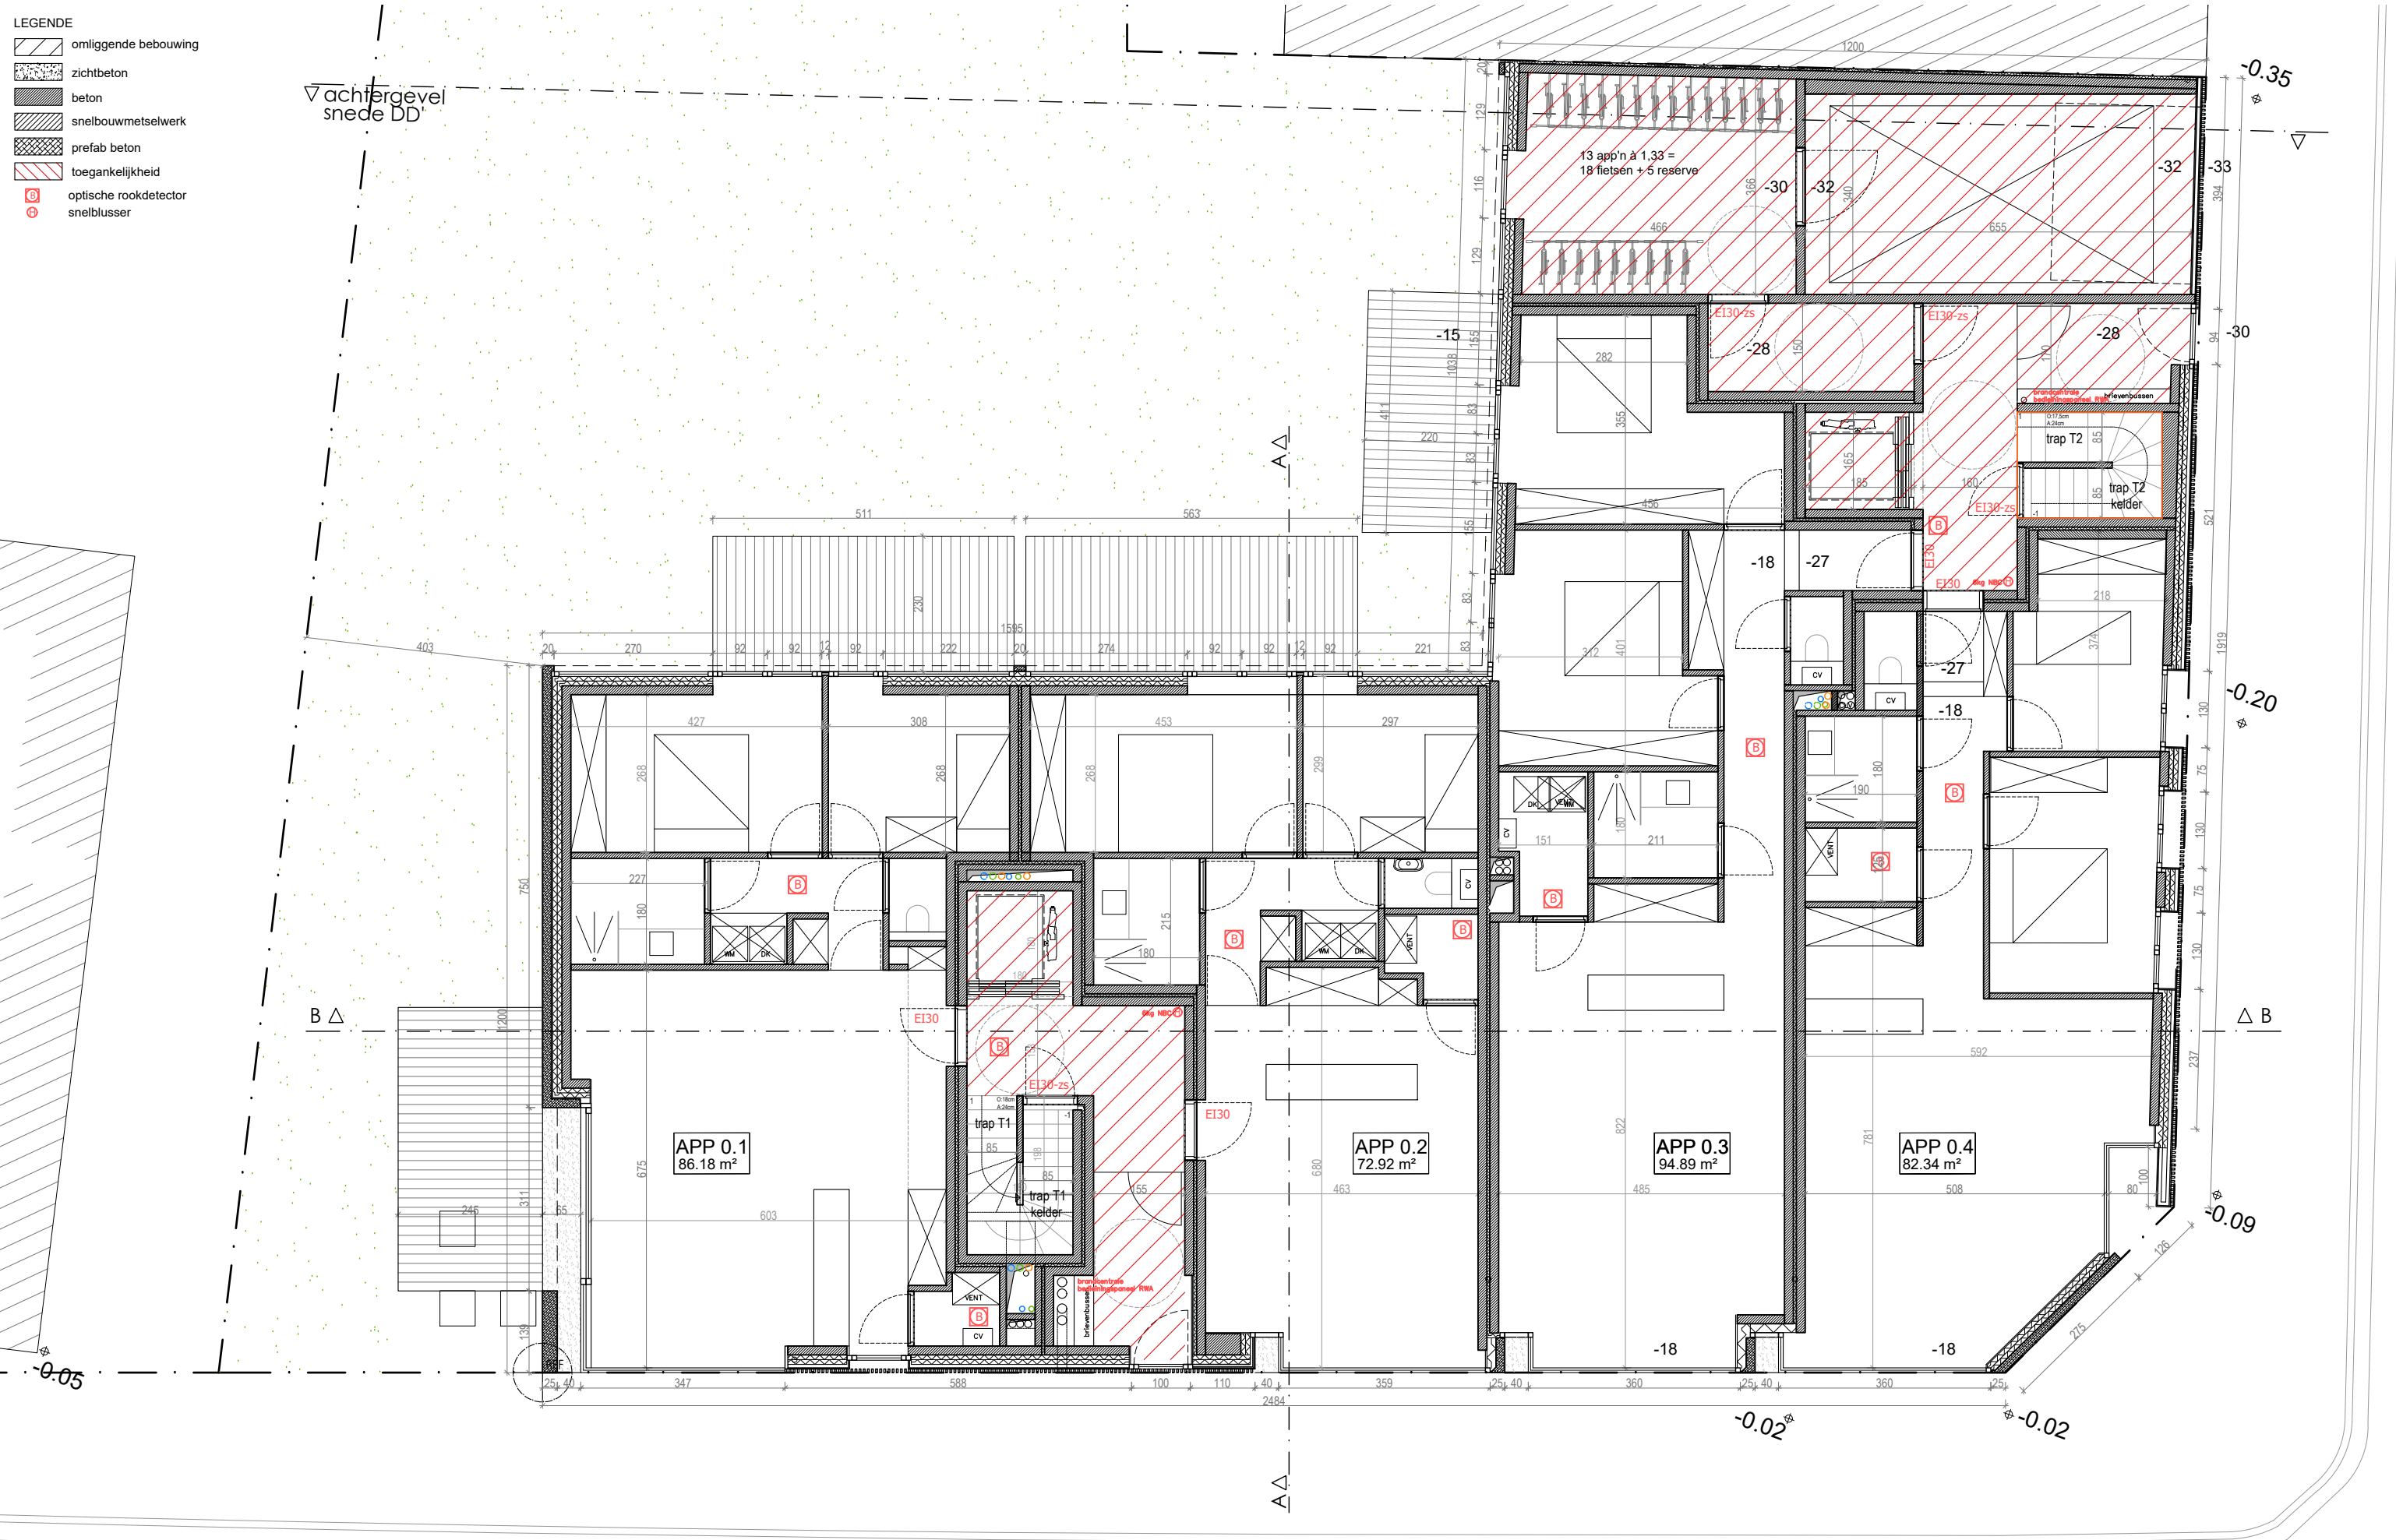

GELIJKVLOERS

1:100

