


AARSELE

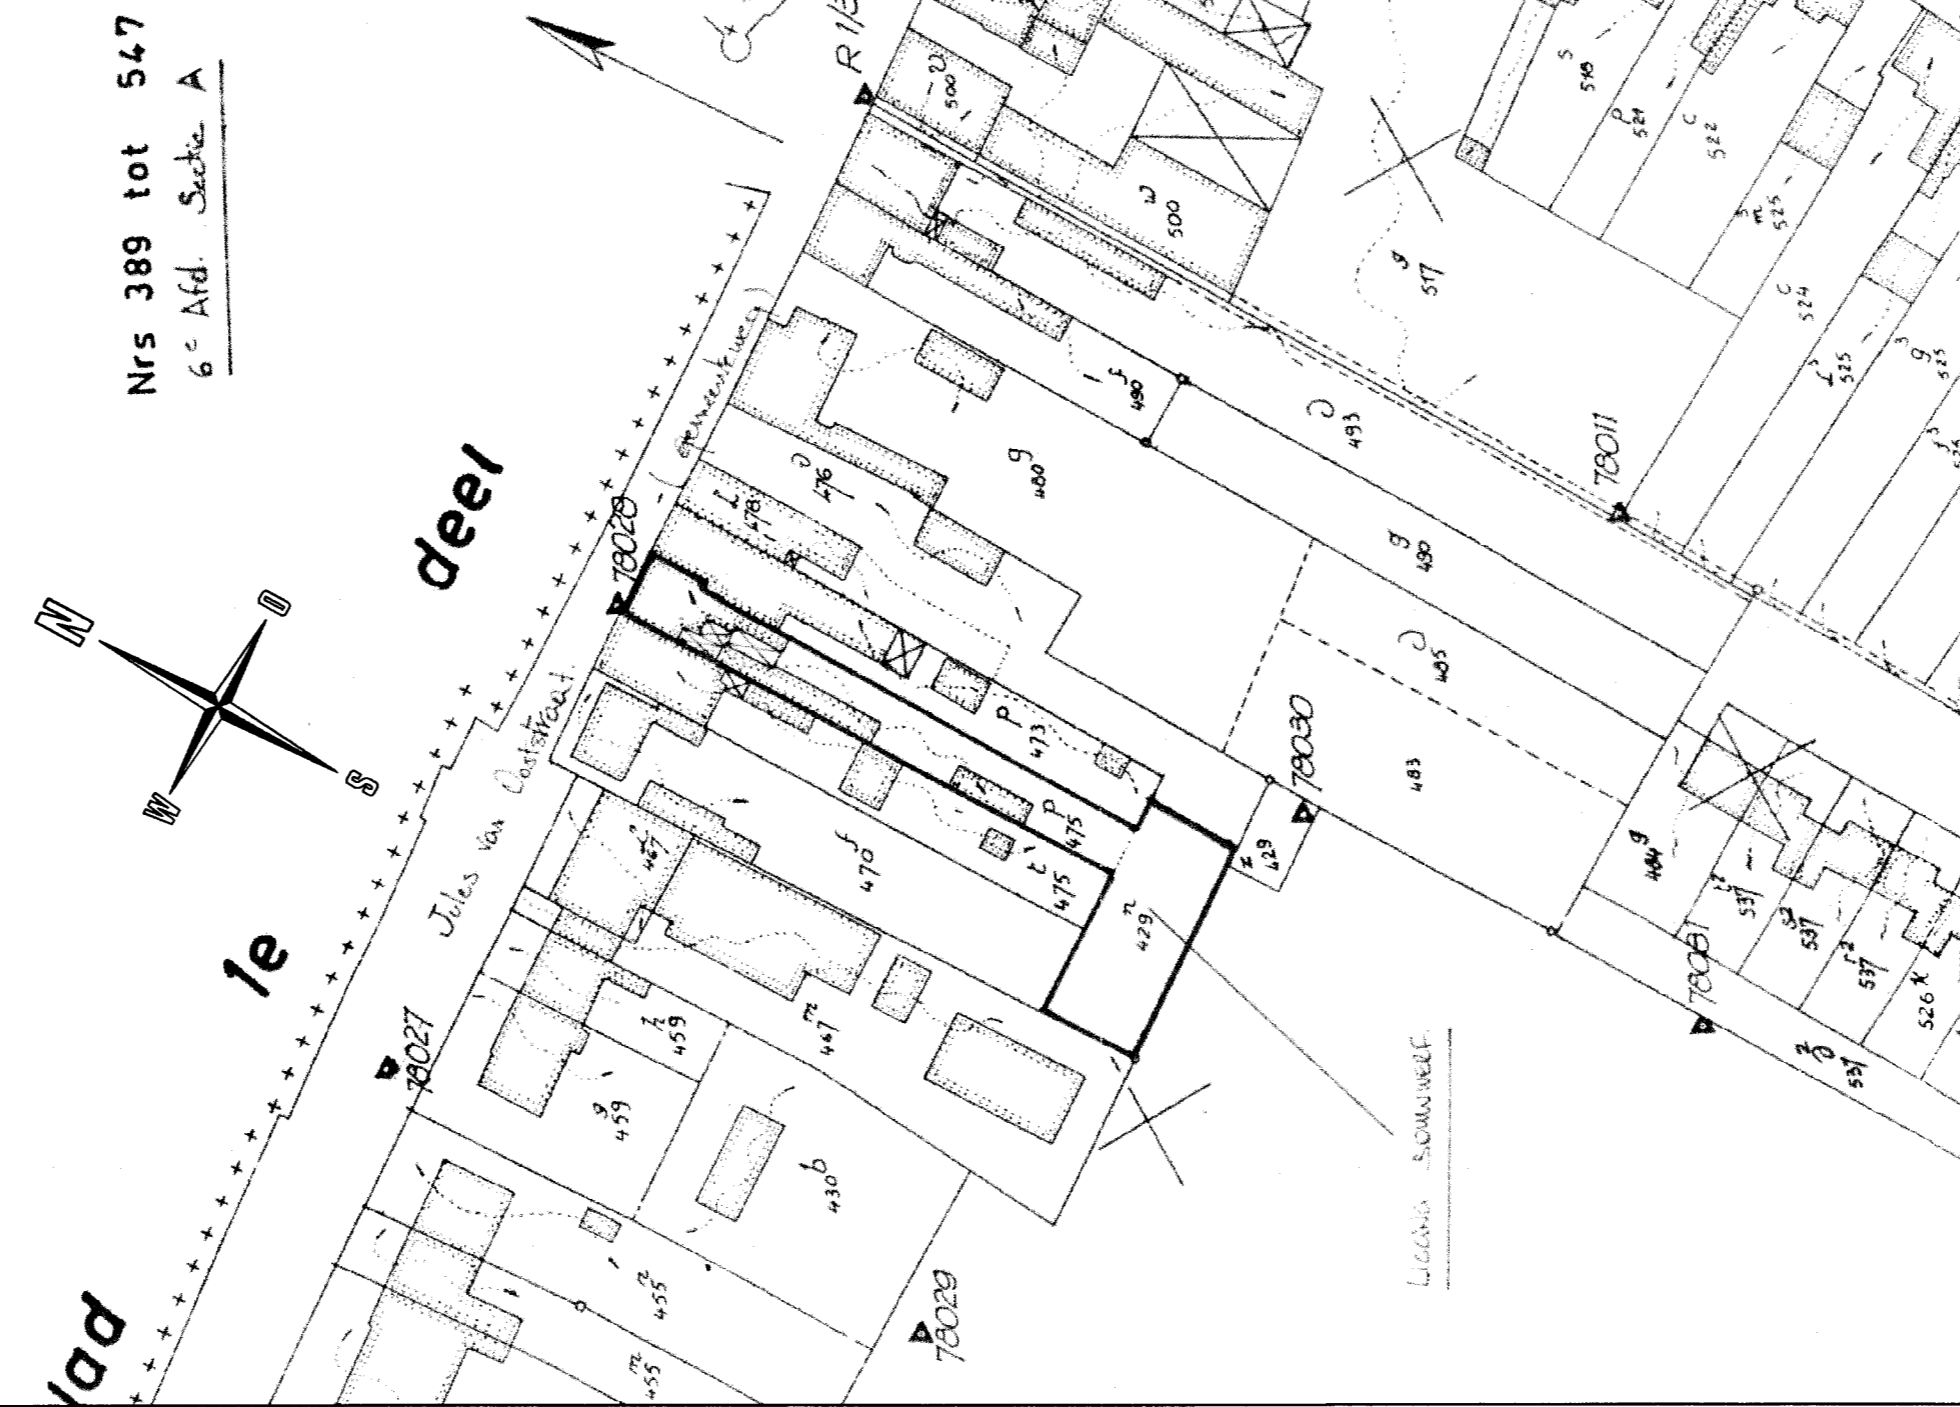

Nr. 389 tot 547
s. Adr. Subst. A

PATRICK BRUYNBROECK
burg. ingenieur architect - expert

grote meerstraat 12 - 8200 Brugge
tel. 050/38 99 99 - fax 050/38 26 52
e-mail: pbruynb@skynet.be

ontwerp : **plannen voor de UITVOERING voor het ...**
- BOUWEN VAN EEN
HANDELSPAND MET
WOONGELEGENHEID


te ...
Jules Van Ooststraat 8
8700 Aarsele (Tielt)
6e Adr. Sectie A nr. 475p

architect :
aanvrager :
bouwheer :
blad :
1/2

ontwerp :
architect :
aanvrager :
bouwheer :
blad :
1/2

opmerkingen :

schaal : 1/50 datum : 20.02.2004 dossier : 03.33.VO.VT

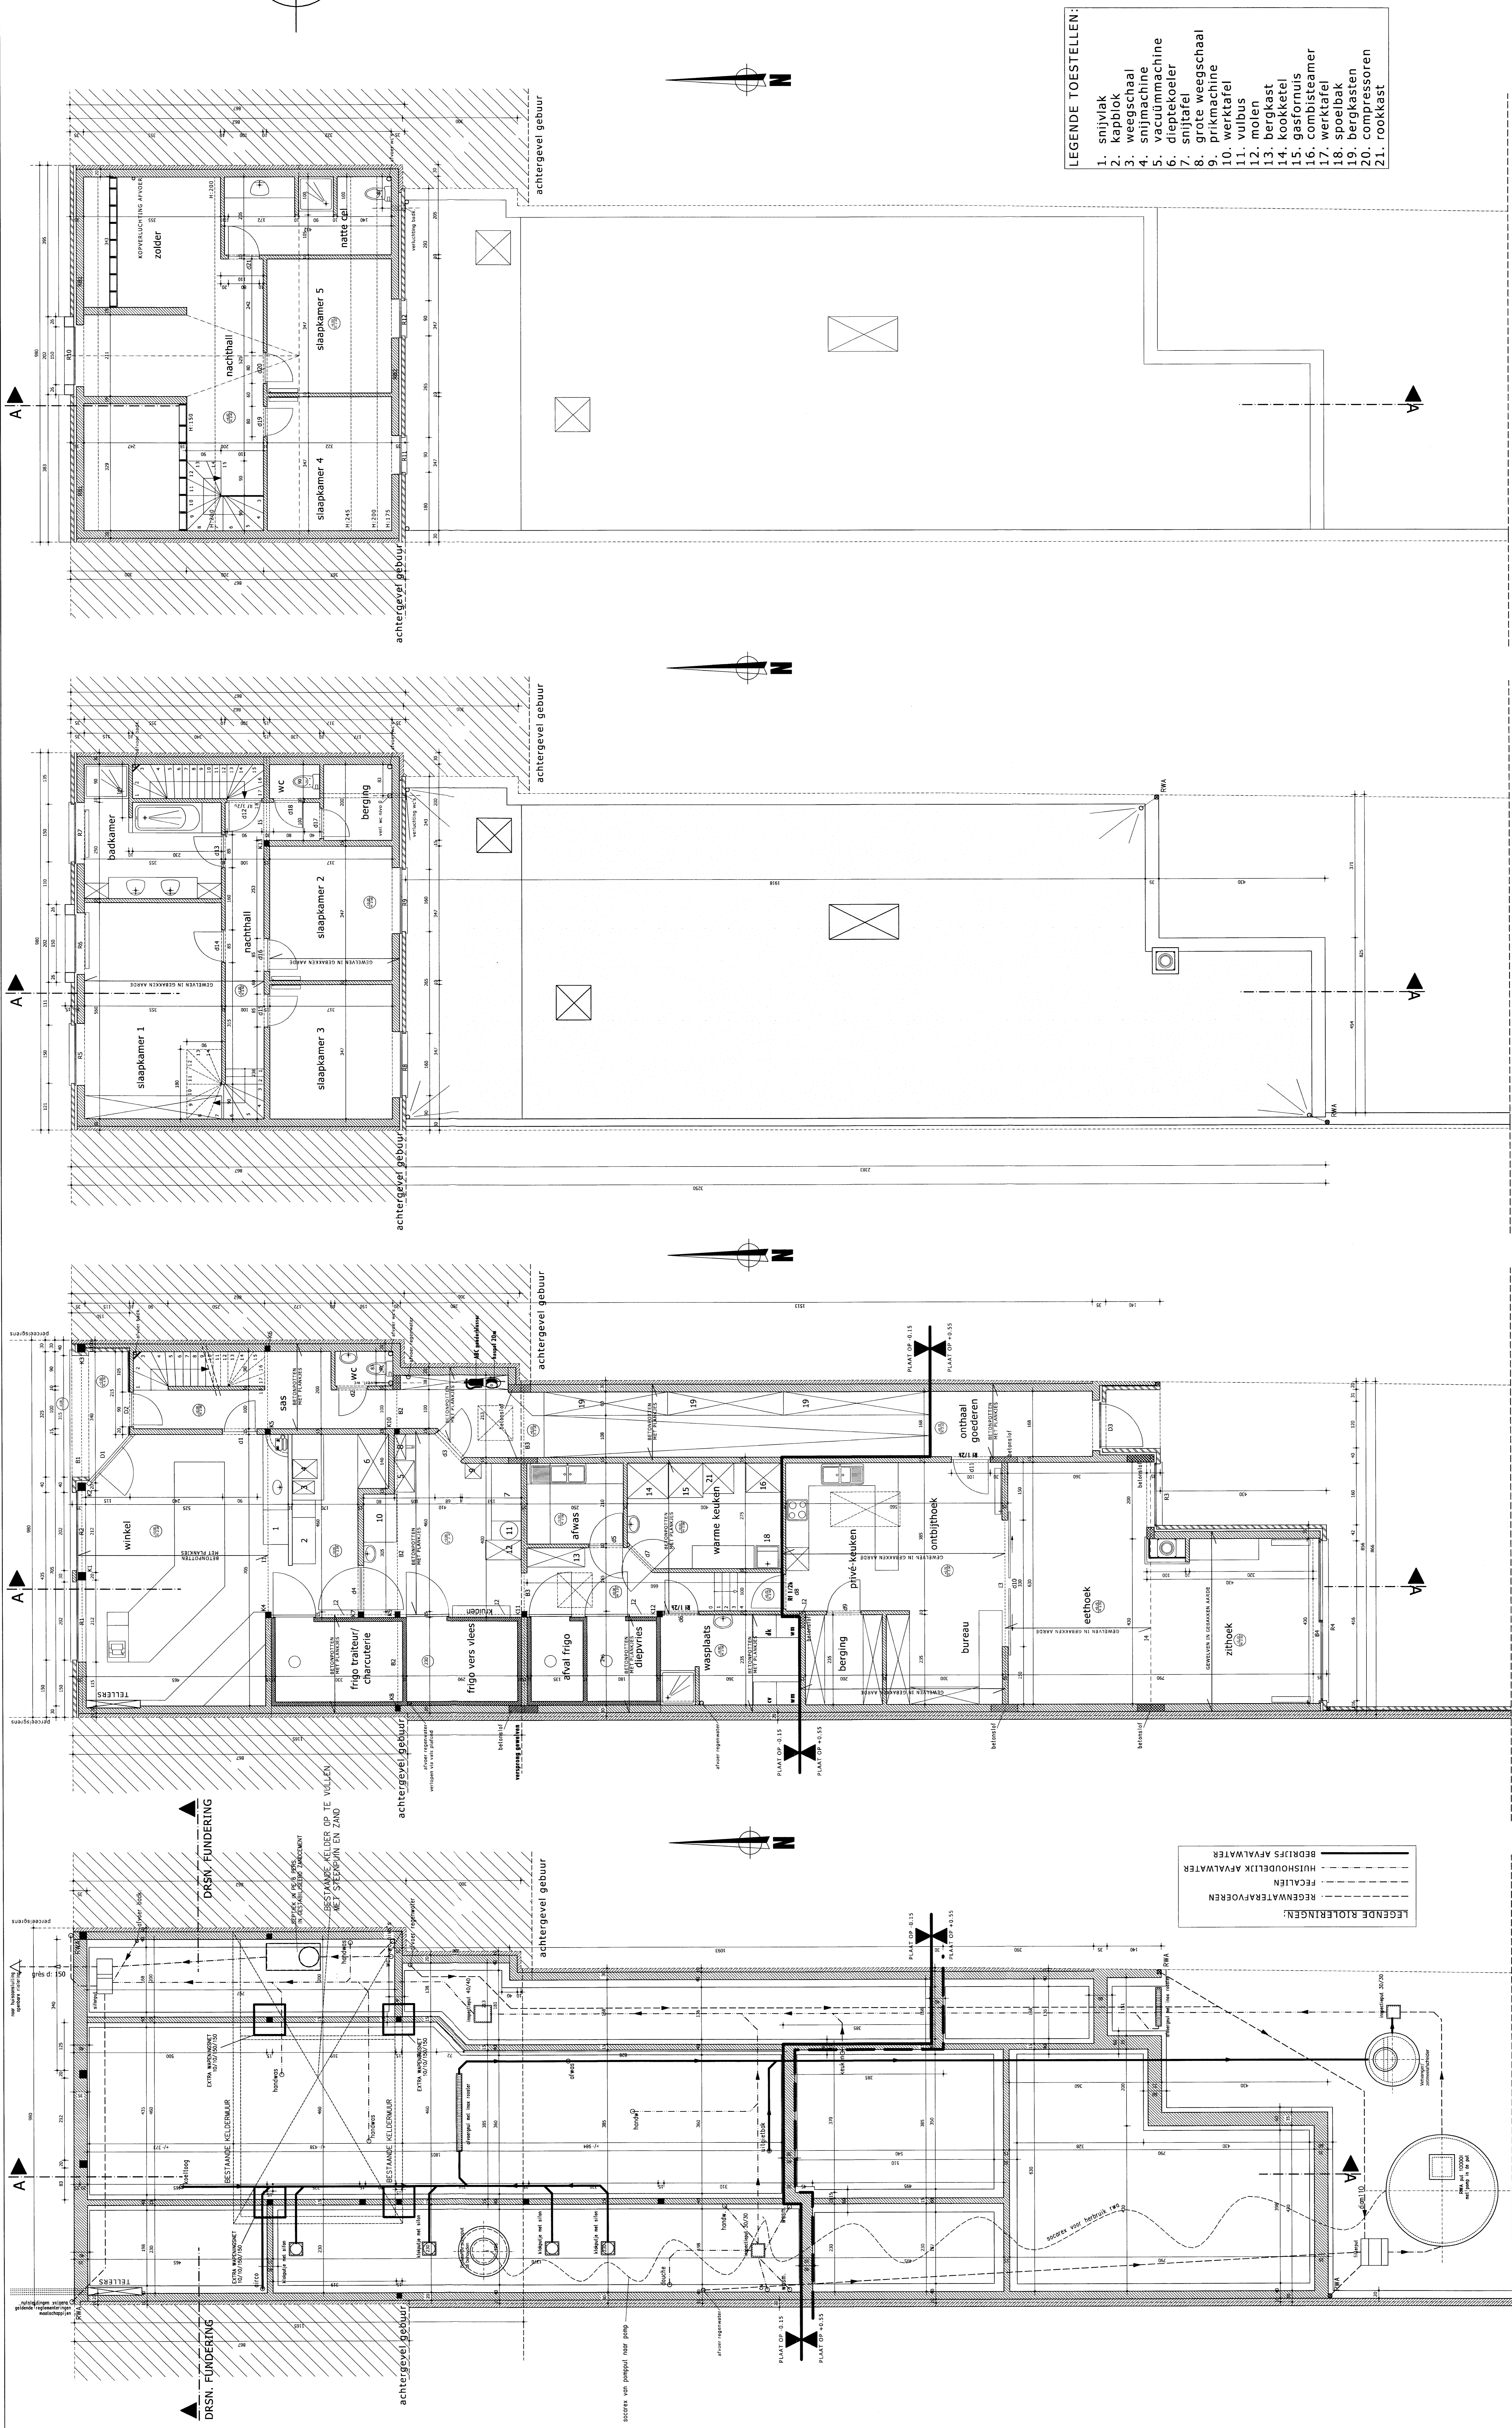

- LEGENDE TOESTELLEN:**
1. spijvlak
 2. kapblok
 3. weegschaal
 4. spijmachine
 5. vacuüm machine
 6. dieptekoeler
 7. spijtafel
 8. grote weegschaal
 9. prik machine
 10. werktafel
 11. vulbus
 12. molen
 13. berkkast
 14. kookketel
 15. gasfornuis
 16. combi steamer
 17. werktafel
 18. spoelbak
 19. berkkasten
 20. compressoren
 21. rookkast

84.94m²

nieuwe toestand

NIVO + 2

84.94m²

nieuwe toestand

NIVO + 1

277,5m²

nieuwe toestand

GELIJKVLOERS

nieuwe toestand

FUNDERING EN RIOLERING

LEGENDE RIOLERINGEN:

- REGENWATERAFVOEREN
- RECHTEN
- Huishoudelijk Afvalwater
- Bedrijfs Afvalwater

DRSN. FUNDERING

DRSN. FUNDERING

